САОБРАЋАЈНИ ИНСТИТУТ ЦИП д.о.о.
11000 БЕОГРАД, НЕМАЊИНА 6/IV
тел: 011/3618-134, факс: 011/3618-324,
web site: www.sicip.co.rs
CHINA RAILWAY DESIGN CORPORATION
КОСТЕ РАЦИНА 166, 11000 БЕОГРАД

2/2.5.3.2.1 НАСЛОВНА СТРАНА

	2/2 ПРОЈЕКАТ ТРАСЕ ПРУГЕ И СТАНИЦА - ДОЊИ И ГОРЊИ СТРОЈ
Инвеститор:	„Инфраструктура Железнице Србије“ а.д. Немањина 6/4, Београд
Наручилац:	Конзорцијум фирми: China Railway International Corporation Ltd. (CRIC) China Communication Construction Company Ltd. (CCCC)
Објекат:	Пруга Београд - Суботица државна граница (Келебија), **ДЕОНИЦА ПРУГЕ НОВИ САД - СУБОТИЦА - ДРЖАВНА ГРАНИЦА (КЕЛЕБИЈА),** у Новом Саду, Кисачу, Степановићеву, Змајеву, Врбасу, Ловћенцу, Малом Иђошу, Бачкој Тополи, Жеднику, Наумовићеву и Суботици, К.О. Нови Сад I, К.О. Нови Сад IV, К.О. Кисач, К.О. Руменка, К.О. Степановићево, К.О. Ченеј, К.О. Бачко Добро Поље, К.О. Врбас, К.О. Врбас - град, К.О. Змајево, К.О. Куцура, К.О. Ловћенац, К.О. Мали Иђош, К.О. Фекетић, К.О. Бачка Топола, К.О. Бачка Топола - Град, К.О. Мали Београд, К.О. Биково, К.О. Доњи Град, К.О. Жедник, К.О. Нови Град, К.О. Палић, К.О. Стари Град, на катастарским парцелама према списку приложеном у Главној свесци
Врста техничке документације:	**ПГД-** Пројекат за грађевинску дозволу
Назив и ознака дела пројекта:	**ПРОЈЕКАТ ТРАСЕ ПРУГЕ И СТАНИЦА - ДОЊИ И ГОРЊИ СТРОЈ** **2/2.5.3.2 Пројекат трасе пруге и станица - доњи строј - станица Суботица - попречни профили - теретна станица**
За грађење / извођење радова:	нова градња и реконструкција
Пројектант:	Саобраћајни институт ЦИП, д.о.о. Немањина 6/ IV, Београд 351-02-03602/2020-09
Одговорно лице пројектанта:	Генерални директор: Милутин Игњатовић, дипл. инж. Milutin Ignjatović 226692666-0104943710139 — Digitally signed by Milutin Ignjatović 226692666-0104943710139 Date: 2021.07.26 12:57:40 +02'00'
Потпис:	
Одговорни пројектант:	Зорана Станишић, дипл. инж. грађ. Лиценца број: 315 3141 03 Zorana Stanišić — Digitally signed by Zorana Stanišić Date: 2021.07.23 14:00:30 +02'00'
Потпис:	
Број дела пројекта:	2020-250-САО-2/2.5.3.2
Место и датум:	Београд, април 2021.год.

CeS.TRA

ТЕХНИЧКА КОНТРОЛА ПРОЈЕКТА ЗА ГРАЂЕВИНСКУ ДОЗВОЛУ

2/2.5.3.2 ПРОЈЕКАТ ТРАСЕ ПРУГЕ И СТАНИЦА - ДОЊИ СТРОЈ – СТАНИЦА СУБОТИЦА - ПОПРЕЧНИ ПРОФИЛИ – ТЕРЕТНА СТАНИЦА

Објекта: Пруга Београд - Суботица - државна граница (Келебија), **ДЕОНИЦА ПРУГЕ НОВИ САД - СУБОТИЦА - ДРЖАВНА ГРАНИЦА (КЕЛЕБИЈА)**, у Новом Саду, Кисачу, Степановићеву, Змајеву, Врбасу, Ловћенцу, Малом Иђошу, Бачкој Тополи, Жеднику, Наумовићеву и Суботици, К.О. Нови Сад I, К.О. Нови Сад IV, К.О. Кисач, К.О. Руменка, К.О. Степановићево, К.О. Ченеј, К.О. Бачко Добро Поље, К.О. Врбас, К.О. Врбас - град, К.О. Змајево, К.О. Куцура, К.О. Ловћенац, К.О. Мали Иђош, К.О. Фекетић, К.О. Бачка Топола, К.О. Бачка Топола - Град, К.О. Мали Београд, К.О. Биково, К.О. Доњи Град, К.О. Жедник, К.О. Нови Град, К.О. Палић, К.О. Стари Град, на катастарским парцелама према списку приложеном у Главној свесци, на основу Закона о планирању и изградњи („Службени гласник РС" бр. 72/09, 81/09 – исправка, 64/10 – одлука УС, 24/11, 121/12, 42/13 – одлука УС, 50/13 – одлука УС, 98/13 – одлука УС, 132/14, 145/14, 83/18, 31/19, 37/19 - др. Закон, 9/20 и 52/21) и одредби Правилника о садржини, начину и поступку израде и начину вршења контроле техничке документације према класи и намени објеката ("Службени гласник РС", бр. 73/2019), извршена је техничка контрола предметне документације, од стране предузећа CESTRA d.o.o. Београд.

ПРОЈЕКАТ СЕ ПРИХВАТА

Вршилац техничке контроле:	CESTRA d.o.o, Макензијева 57, Београд
Број лиценце:	351-02-03374/2020-09 од 18.03.2021.
Одговорно лице/Заступник:	Директор: Драган Милић, дипл.грађ.инж.

Потпис:

Dragan Milić — Digitally signed by Dragan Milić Date: 2021.07.30 11:16:07 +02'00'

Вршилац техничке контроле:	Јасна Стојиљковић – Милић, дипл.грађ.инж.
Број лиценце:	312 G369 08

Потпис:

Jasna Stojiljković-Milić — Digitally signed by Jasna Stojiljković-Milić Date: 2021.07.30 11:15:23 +02'00'

Вршилац техничке контроле:	Мирко Јокановић, дипл.грађ.инж.
Број лиценце:	315 5216 03

Потпис:

Mirko Jokanović 260850667-3110943710164 — Digitally signed by Mirko Jokanović 260850667-3110943710164 DN: l=Beograd, cn=Mirko Jokanović 260850667-3110943710164 Date: 2021.07.29 12:28:11 +02'00'

Број техничке документације:	A10312-61/21
Место и датум:	Београд, 2021.

2/2.5.3.2.2 САДРЖАЈ

2/2.5.3.2.1	Насловна страна
2/2.5.3.2.2	Садржај
2/2.5.3.2.7	Графичка документација
	2/2.5.3.2.7.1 Карактеристични попречни профили 1:50 2/2.5.3.2.7.2 Попречни профили 1:100 2/2.5.3.2.7.2.1 од км 174+175.00 до км 174+375.00 2/2.5.3.2.7.2.2 од км 174+400.00 до км 174+575.00 2/2.5.3.2.7.2.3 од км 174+600.00 до км 174+775.00 2/2.5.3.2.7.2.4 од км 174+800.00 до км 174+975.00 2/2.5.3.2.7.2.5 од км 175+000.00 до км 175+175.00 2/2.5.3.2.7.2.6 од км 175+200.00 до км 175+375.00 2/2.5.3.2.7.2.7 од км 175+400.00 до км 175+500.00 2/2.5.3.2.7.2.8 од км 175+525.00 до км 175+625.00 2/2.5.3.2.7.2.9 од км 175+650.00 до км 175+750.00 2/2.5.3.2.7.2.10 од км 175+775.00 до км 175+875.00 2/2.5.3.2.7.2.11 од км 175+900.00 до км 176+000.00 2/2.5.3.2.7.2.12 од км 176+025.00 до км 175+050.00 2/2.5.3.2.7.2.13 од км 176+075.00 до км 176+175.00 2/2.5.3.2.7.2.14 од км 176+200.00 до км 175+275.00

2/2.5.3.2.7 ГРАФИЧКА ДОКУМЕНТАЦИЈА

КАРАКТЕРИСТИЧНИ ПОПРЕЧНИ ПРОФИЛИ СТАНИЦА СУБОТИЦА- ТЕРЕТНА СТАНИЦА Р 1:50

ЛЕГЕНДА:

Lsh - СКИДАЊЕ ХУМУСА
Fi - ИСКОП
Fis - ИСКОП СТЕПЕНИЦА
Ltt - НАБИЈАЊЕ ТЕМЕЉНОГ ТЛА
Fn - ИЗРАДА НАСИПА
Fzm - ЗАМЕНА МАТЕРИЈАЛА
Lp - ИЗРАДА ПОСТЕЉИЦЕ
Fps - ИЗРАДА ПРЕЛАЗНОГ СЛОЈА
Fzs - ИЗРАДА ЗАШТИТНОГ СЛОЈА
Lpp - ПЛАНУМ ПРУГЕ
Lh - ХУМУЗИРАЊЕ

ГРАНИЦА ЗЕМЉИШТА ПЛАНИРАНОГ ЗА РЕАЛИЗАЦИЈУ ПРОЈЕКТА

Број	Датум	Опис
03		
02		
01		

Ревизиони блок:

САОБРАЋАЈНИ ИНСТИТУТ ЦИП, д.о.о.
Немањина 6; 11000 Београд; Србија
Тел: 011/3618-134; Факс: 011/3618-324; web site: www.sicip.co.rs

Организациона јединица:САОБРАЋАЈНИЦЕ

Одговорни пројектант за трасу пруге:
Железничка станица Суботица
лиценца број: 315 3141 03
Зорана Станишић, дипл.грађ.инж.

Сарадници:
Милош Петровић, маст.инж.грађ.
бр. лиценце: 430 И111 20

Унутрашња контрола:
Милан Јелкић, дипл. грађ. инж.

Главни пројектант:
др Љиљана Милић Марковић, дипл. грађ. инж.

Руководилац организационе јединице:
мр Новица Стевановић, дипл.грађ.инж.

Инвеститор пројекта:
" ИНФРАСТРУКТУРА ЖЕЛЕЗНИЦЕ СРБИЈЕ " А.Д.
Немањина 6/IV, Београд

Наручилац пројекта:
中国铁路国际有限公司 CHINA RAILWAY International Co., Ltd.
CHINA COMMUNICATIONS CONSTRUCTION COMPANY LIMITED
Joint Venture of
China Railway International Corporation Ltd. (CRIC)
No.10 Fuxing Road,Haidian District,Beijing
P.R China, 100844
China Communication Construction Company Ltd. (CCCC)
No.85 Deshengmenwai Street,Xicheng District,Beijing
P.R China, 100088

Објекат:
ПРУГА БЕОГРАД - СУБОТИЦА - ДРЖАВНА ГРАНИЦА (КЕЛЕБИЈА)
ДЕОНИЦА ПРУГЕ НОВИ САД - СУБОТИЦА - ДРЖАВНА ГРАНИЦА (КЕЛЕБИЈА)

Део пројекта:
ПРОЈЕКАТ ТРАСЕ ПРУГЕ И СТАНИЦА - ДОЊИ И ГОРЊИ СТРОЈ
2/2.5.3.2 ПРОЈЕКАТ ТРАСЕ ПРУГЕ И СТАНИЦА - ДОЊИ СТРОЈ - СТАНИЦА СУБОТИЦА

Цртеж:
ПОПРЕЧНИ ПРОФИЛИ (KM 174+175.00 - KM 174+375.00)
- Суботица теретна -

Размера: 1:100

Врста тех. док.:	датум:	Цртеж бр.
ПГД	**04.2021.**	2020-250-CAO-2/2.5.3.2.7.2.1

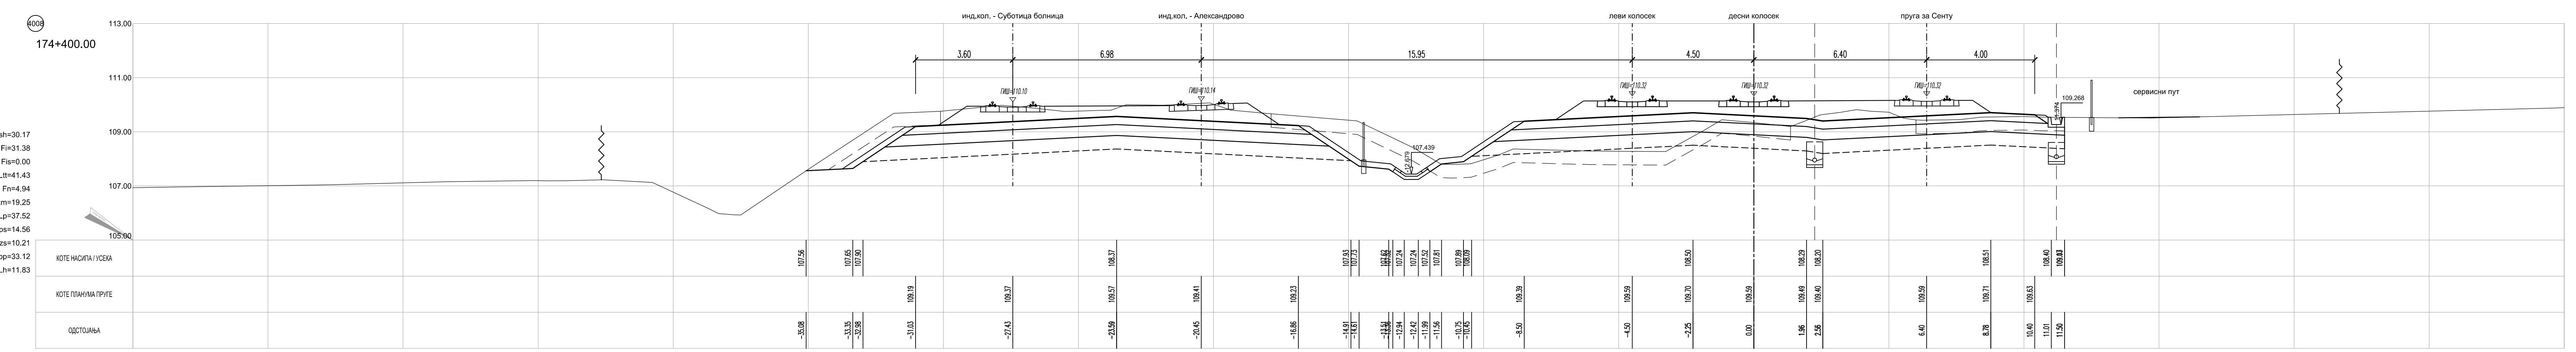

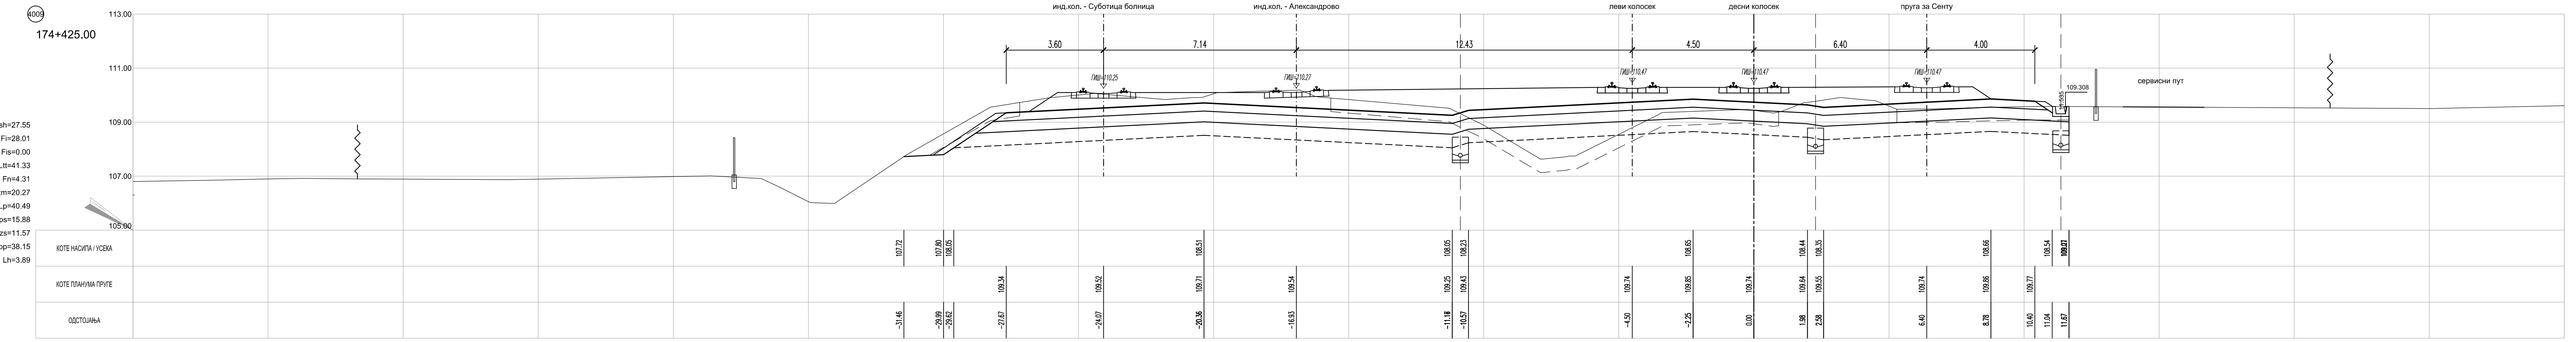

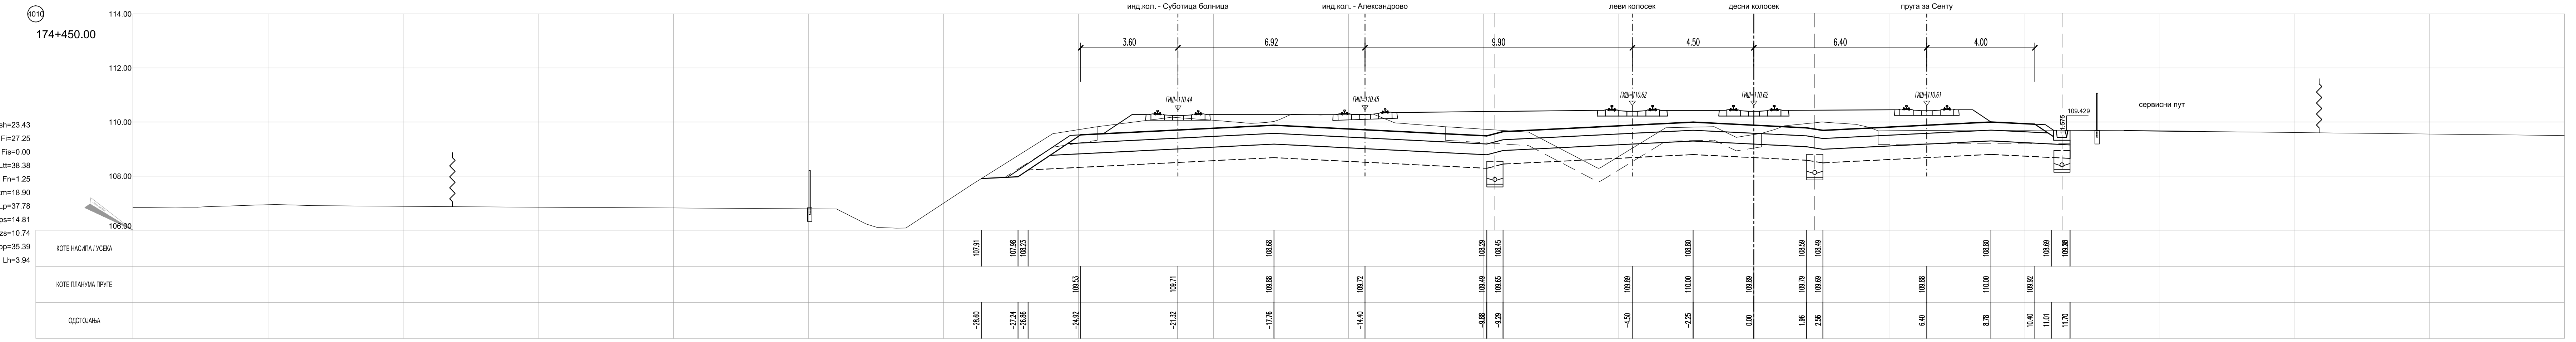

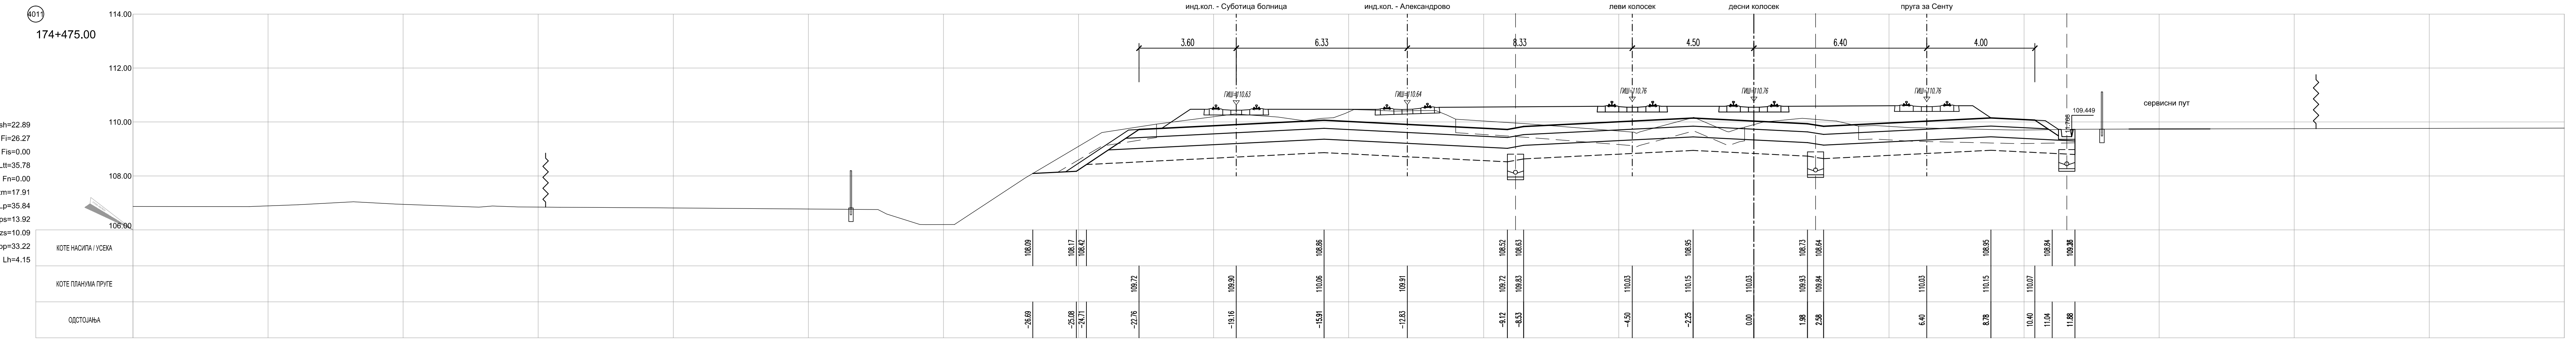

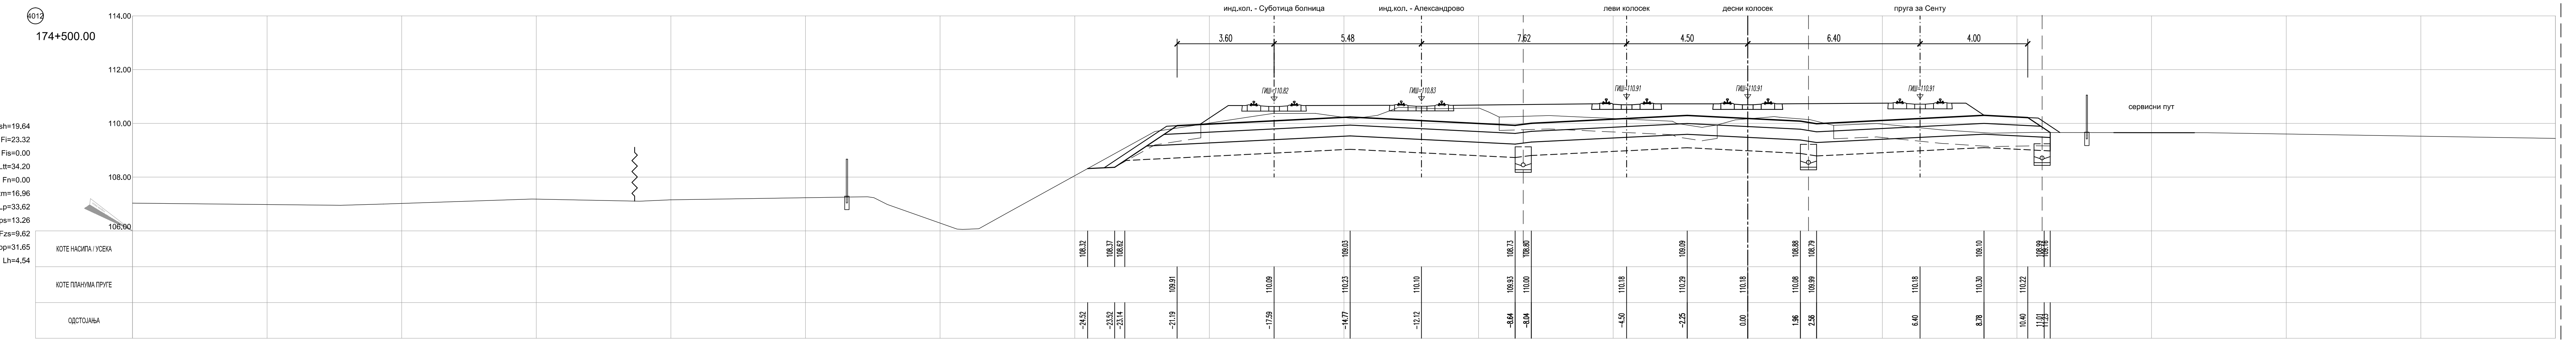

Подвожњак - Банатска улица

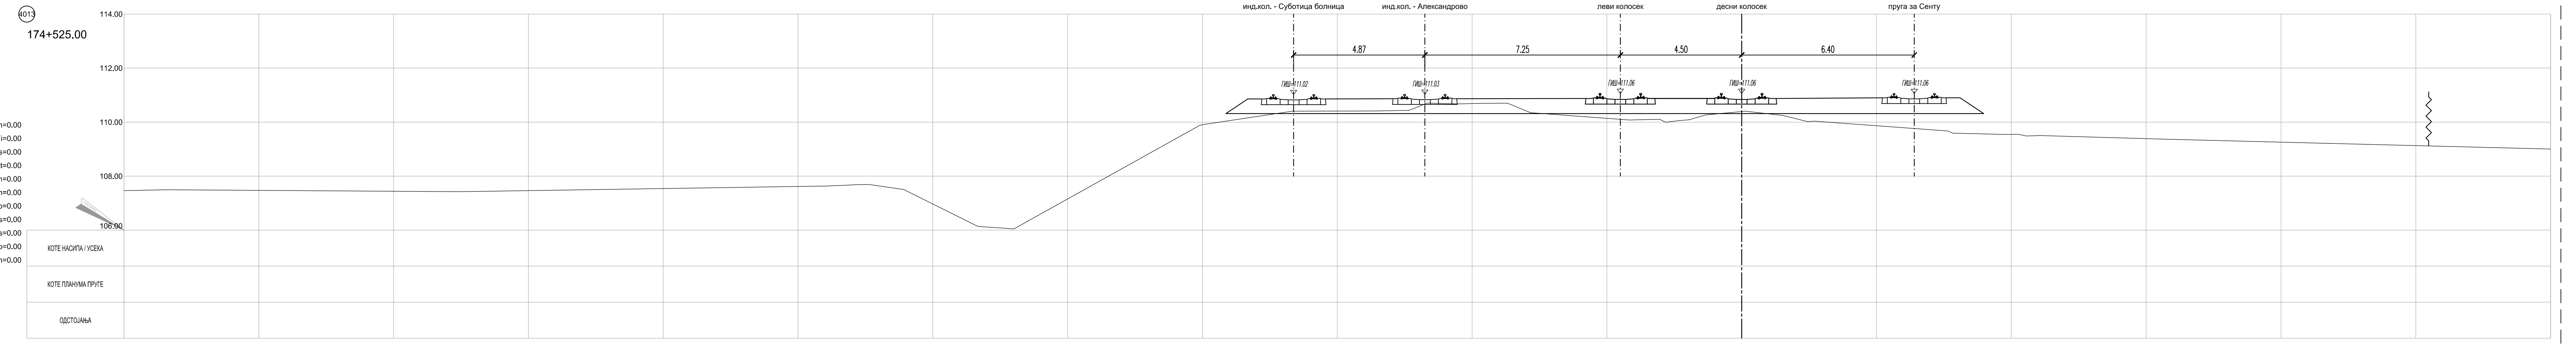

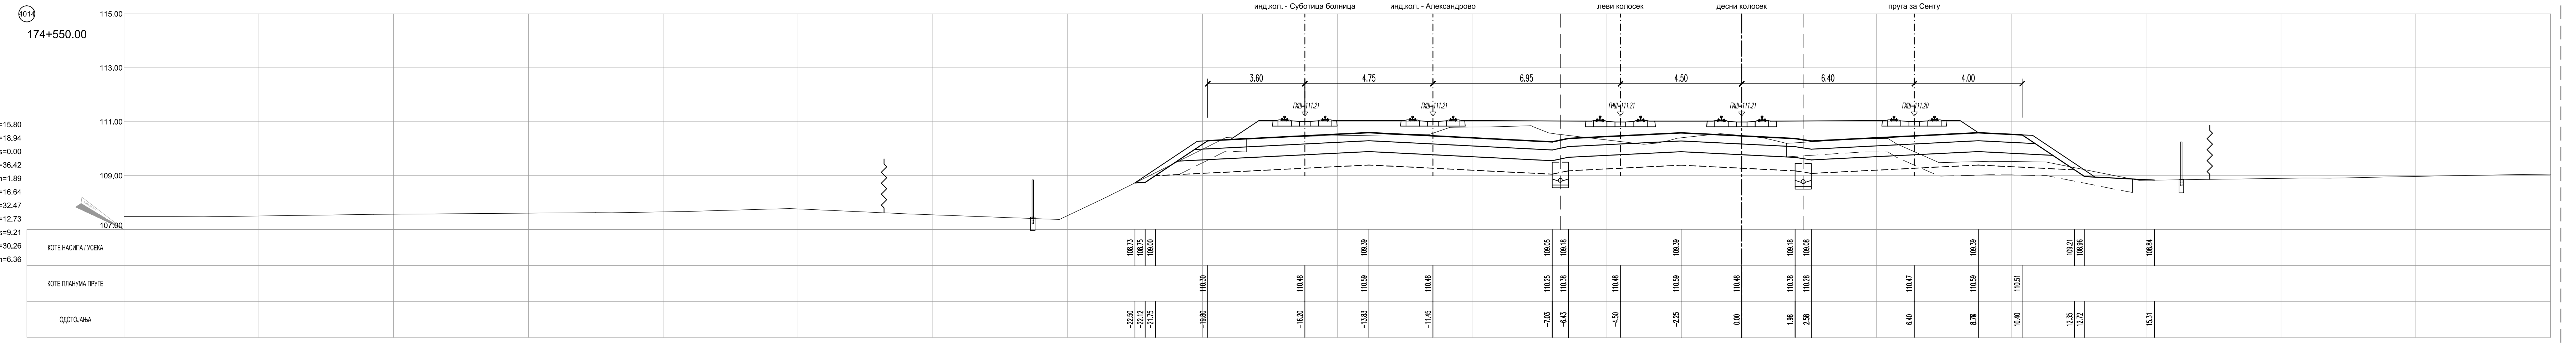

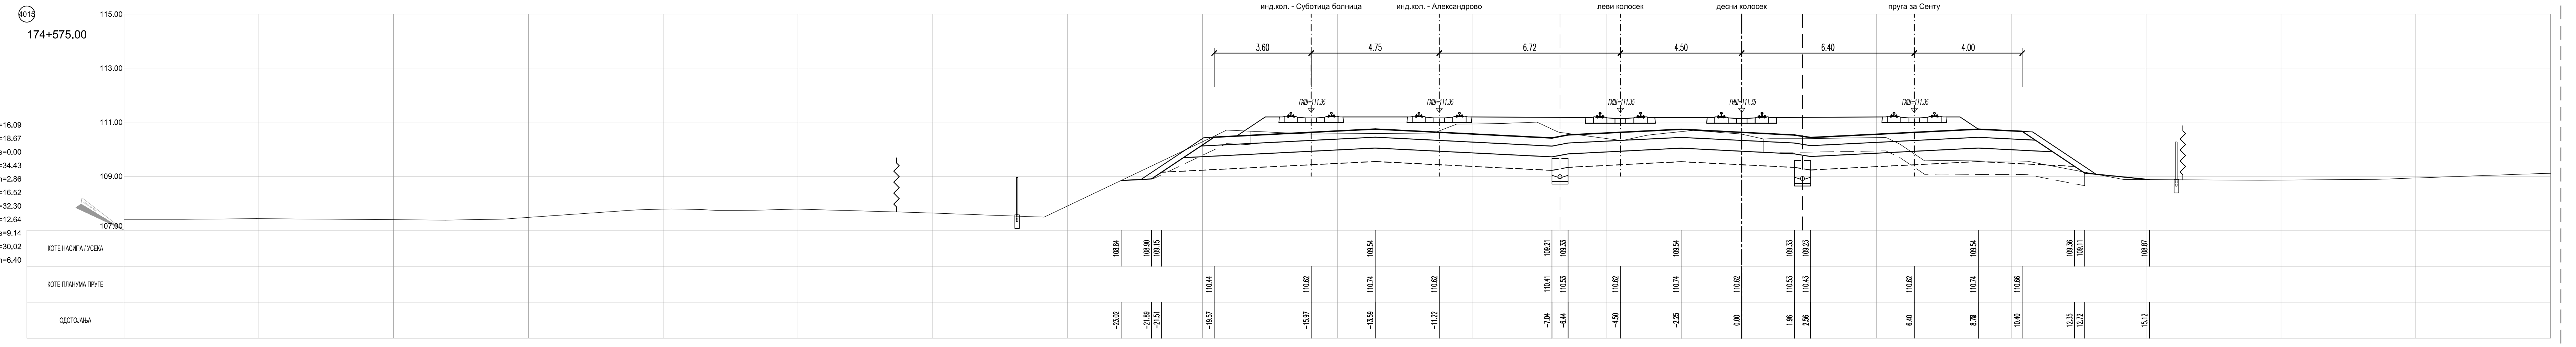

ЛЕГЕНДА:

Lsh - СКИДАЊЕ ХУМУСА
Fi - ИСКОП
Fis - ИСКОП СТЕПЕНИЦА
Ltt - НАБИЈАЊЕ ТЕМЕЉНОГ ТЛА
Fn - ИЗРАДА НАСИПА
Fzm - ЗАМЕНА МАТЕРИЈАЛА
Lp - ИЗРАДА ПОСТЕЉИЦЕ
Fps - ИЗРАДА ПРЕЛАЗНОГ СЛОЈА
Fzs - ИЗРАДА ЗАШТИТНОГ СЛОЈА
Lpp - ПЛАНУМ ПРУГЕ
Lh - ХУМУЗИРАЊЕ

ГРАНИЦА ЗЕМЉИШТА ПЛАНИРАНОГ ЗА РЕАЛИЗАЦИЈУ ПРОЈЕКТА

Број	Датум	Опис
03		
02		
01		

Ревизиони блок:

САОБРАЋАЈНИ ИНСТИТУТ ЦИП, д.о.о.

Немањина 6; 11000 Београд; Србија
Тел: 011/3618-134; Факс: 011/3618-324; web site: www.sicip.co.rs

Организациона јединица:САОБРАЋАЈНИЦЕ

Одговорни пројектант за трасу пруге:
Железничка станица Суботица

лиценца број: 315 3141 03
Зорана Станишић, дипл.грађ.инж.

Сарадници:
Милош Петровић, маст.инж.грађ.
бр. лиценце: 430 И111 20

Унутрашња контрола:
Милан Јелкић, дипл. грађ. инж.

Главни пројектант:
др Љиљана Милић Марковић, дипл. грађ. инж.

Руководилац организационе јединице:
мр Новица Стевановић, дипл.грађ.инж.

Инвеститор пројекта:
" ИНФРАСТРУКТУРА ЖЕЛЕЗНИЦЕ СРБИЈЕ " А.Д.
Немањина 6/IV, Београд

Наручилац пројекта:
Joint Venture of
China Railway International Corporation Ltd. (CRIC)
No.10 Fuxing Road,Haidian District,Beijing
P.R China, 100844

China Communication Construction Company Ltd. (CCCC)
No.85 Deshengmenwai Street,Xicheng District,Beijing
P.R China, 100088

Објекат:
ПРУГА БЕОГРАД - СУБОТИЦА - ДРЖАВНА ГРАНИЦА (КЕЛЕБИЈА)
ДЕОНИЦА ПРУГЕ НОВИ САД - СУБОТИЦА - ДРЖАВНА ГРАНИЦА (КЕЛЕБИЈА)

Део пројекта:
ПРОЈЕКАТ ТРАСЕ ПРУГЕ И СТАНИЦА - ДОЊИ И ГОРЊИ СТРОЈ

2/2.5.3.2 ПРОЈЕКАТ ТРАСЕ ПРУГЕ И СТАНИЦА - ДОЊИ СТРОЈ - СТАНИЦА СУБОТИЦА

Цртеж:
ПОПРЕЧНИ ПРОФИЛИ (КМ 174+400.00 - 174+575.00)
- Суботица теретна -

Размера: 1:100

Врста тех. док.:	датум:	Цртеж бр.
ПГД	**04.2021.**	2020-250-CAO-2/2.5.3.2.7.2.2

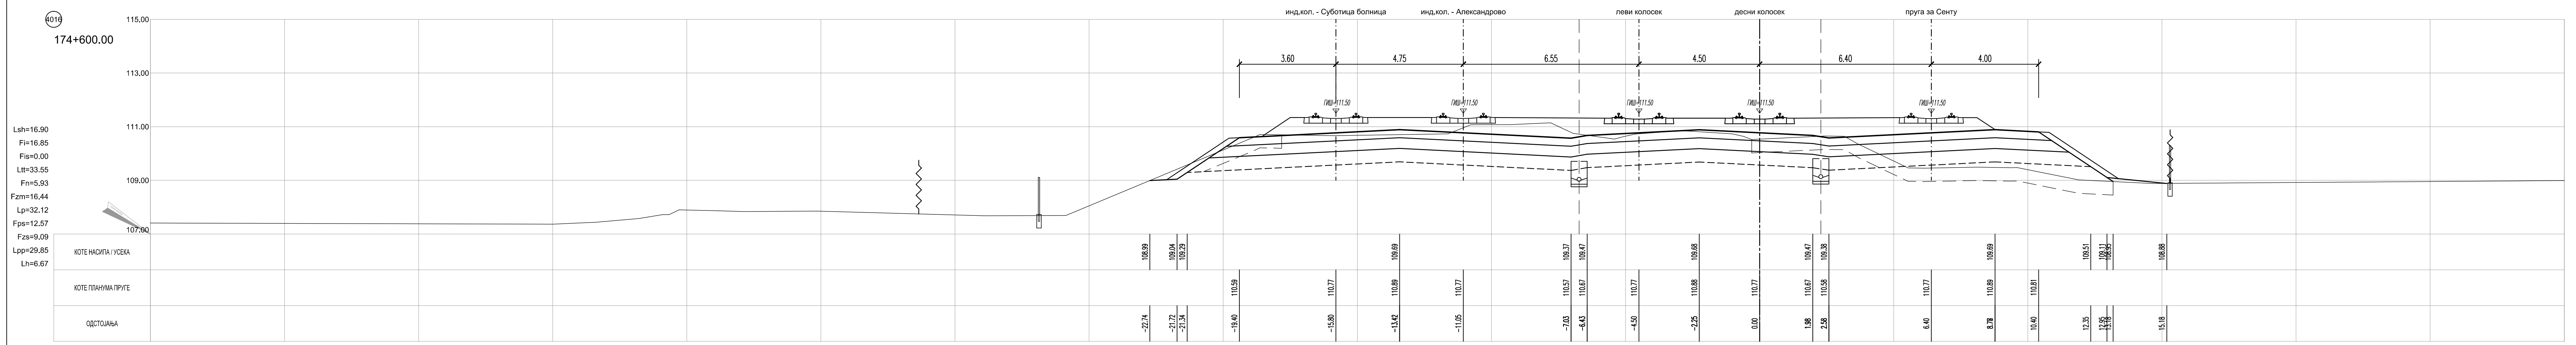

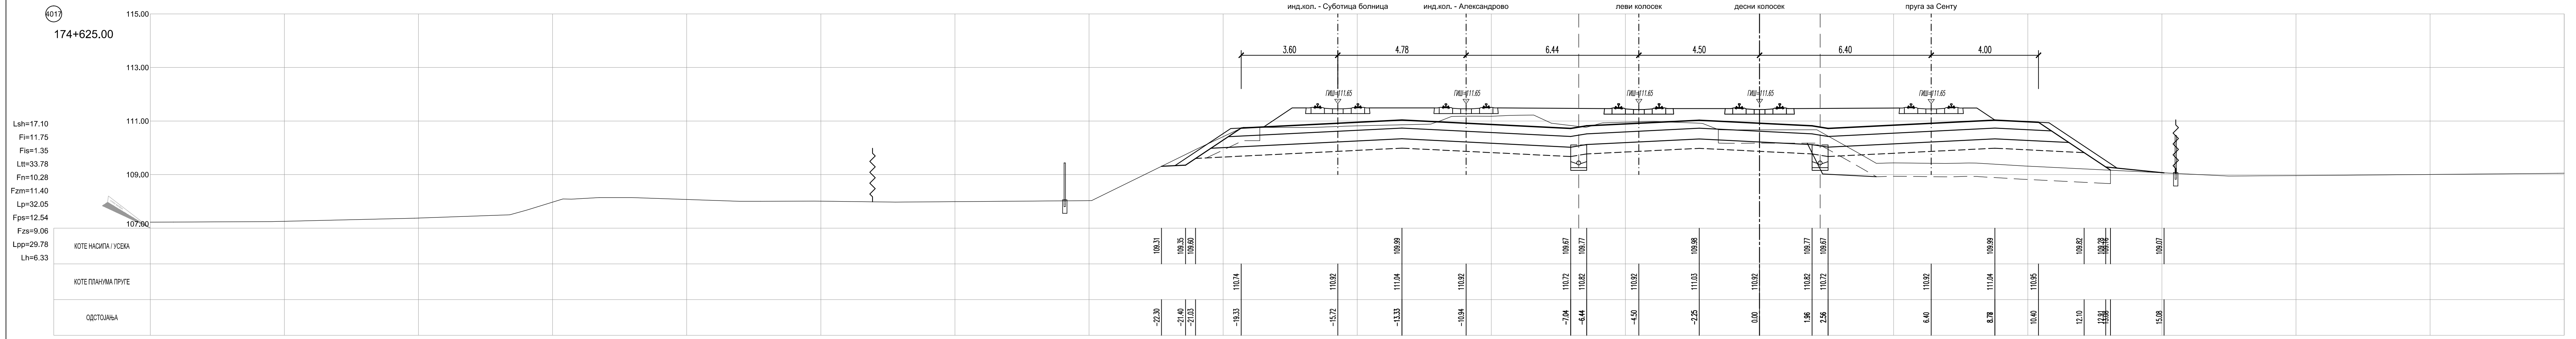

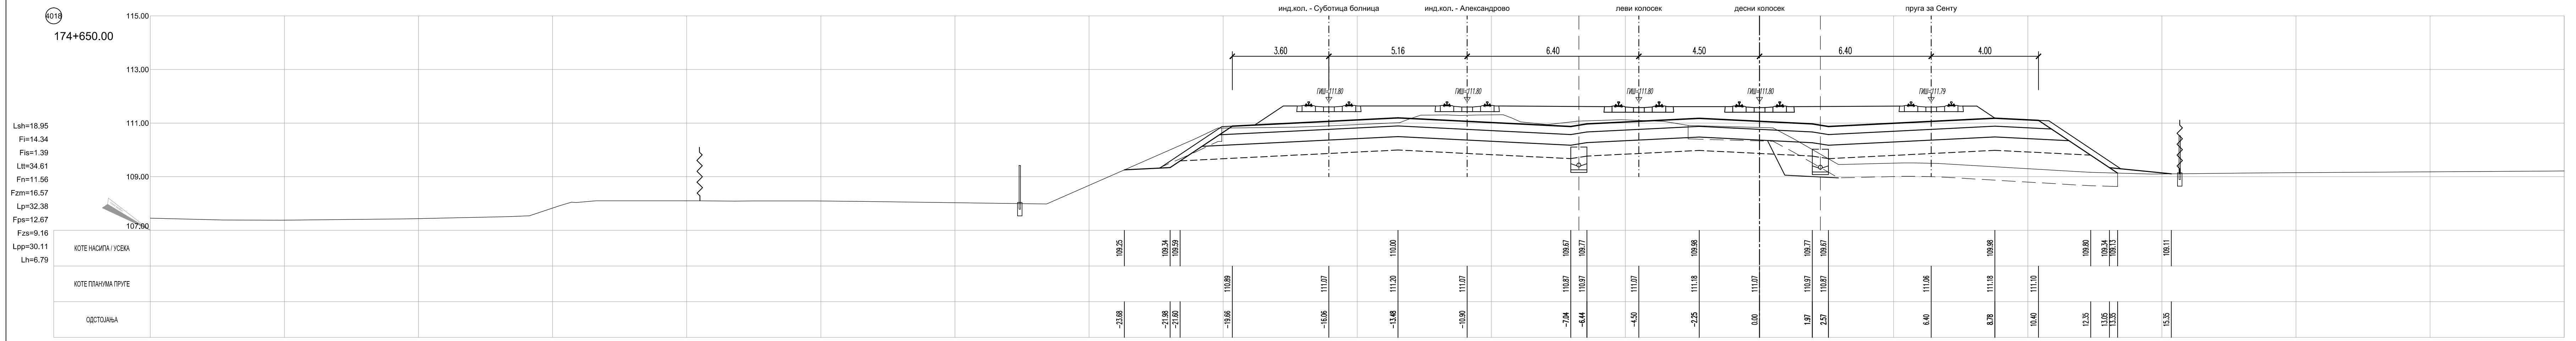

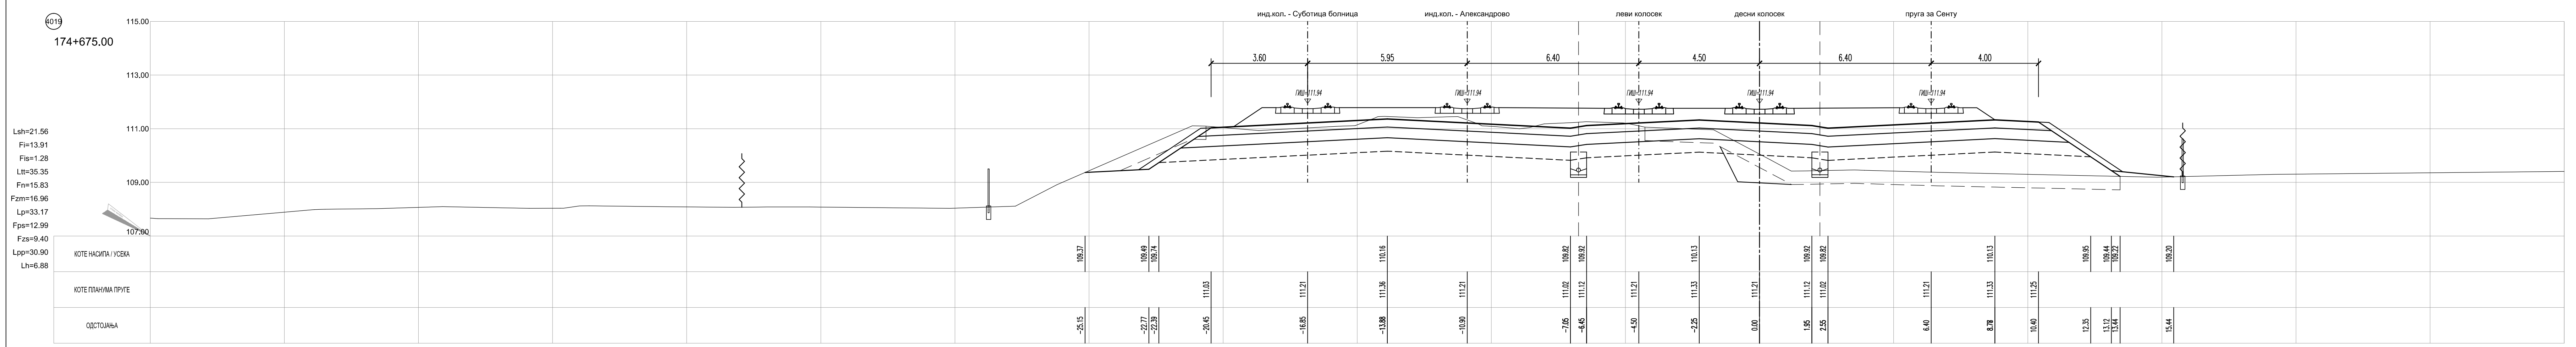

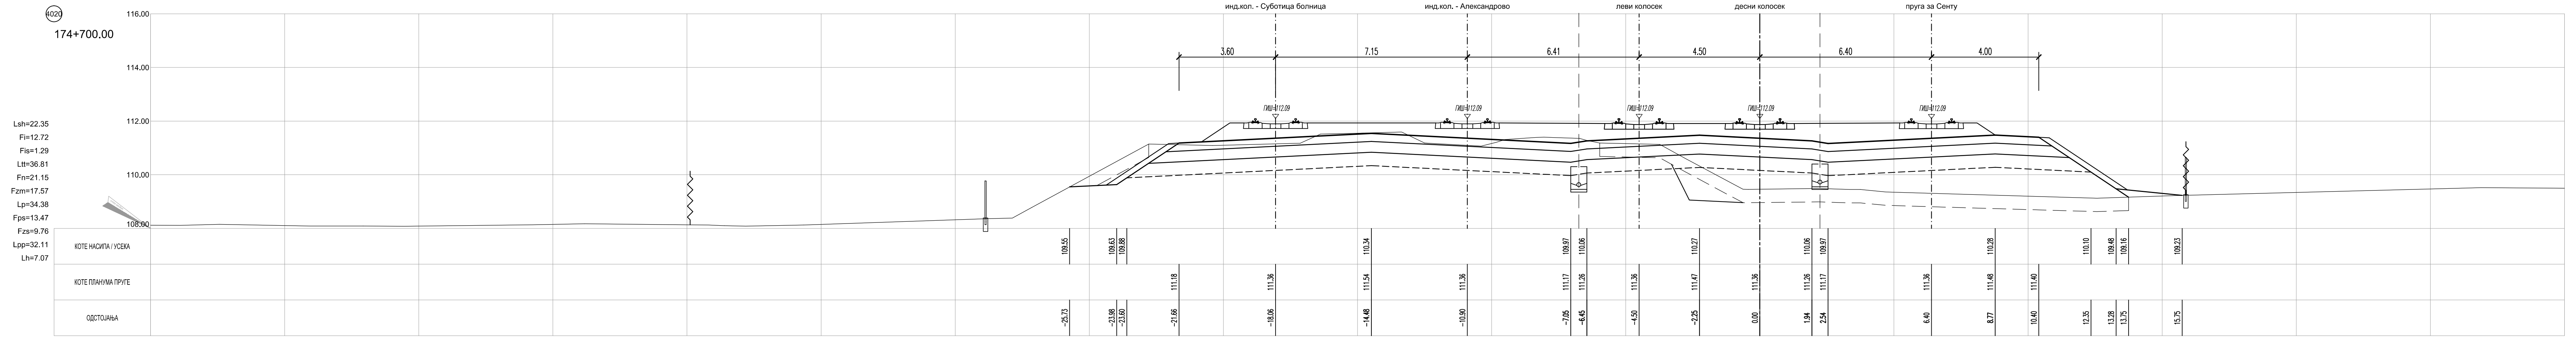

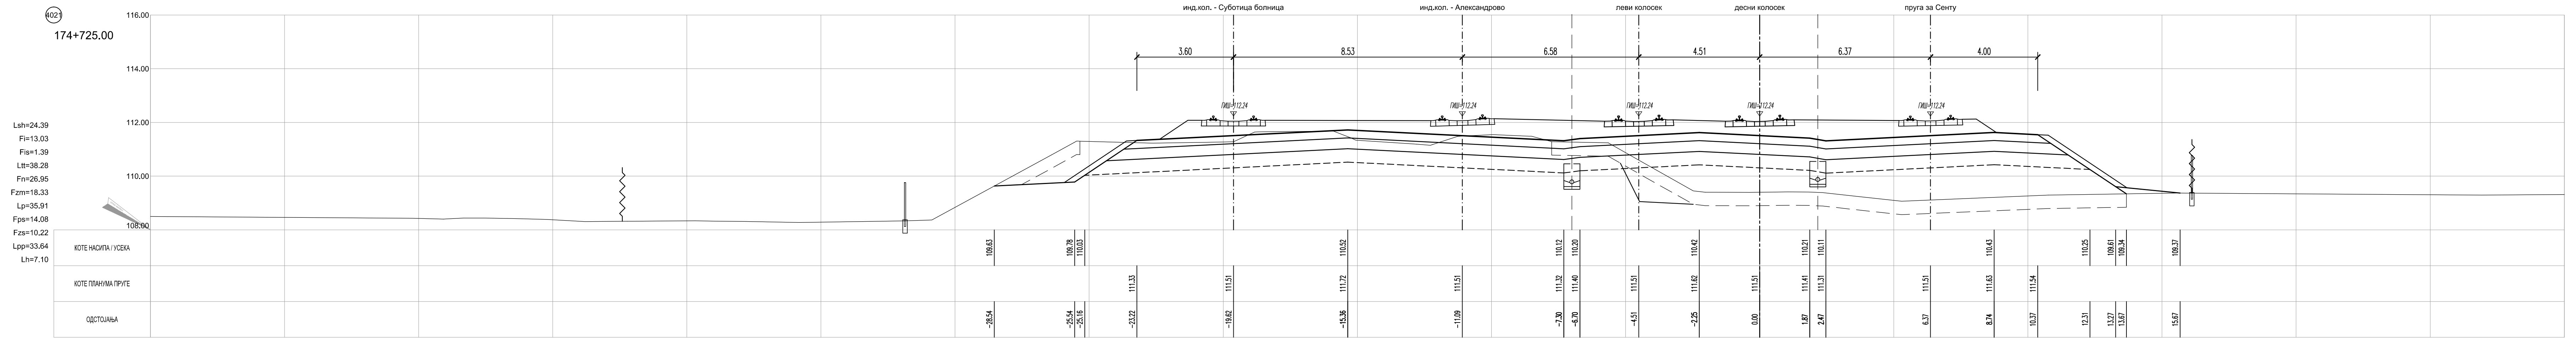

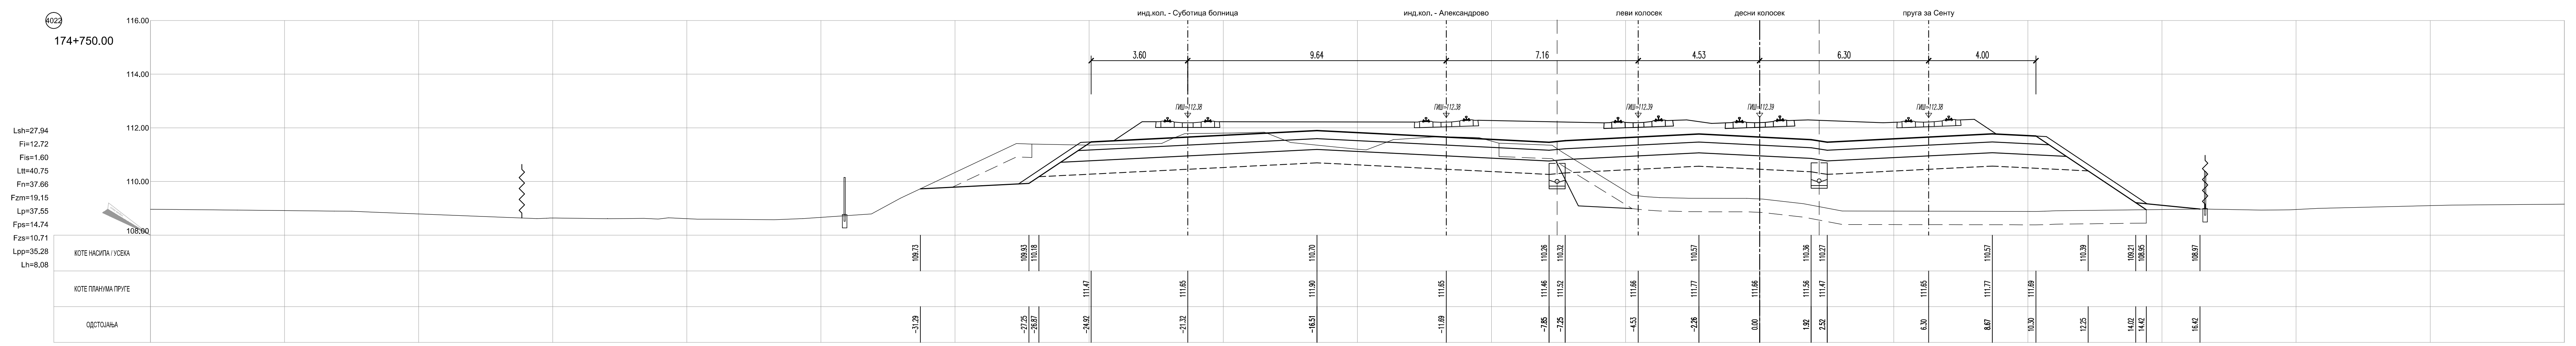

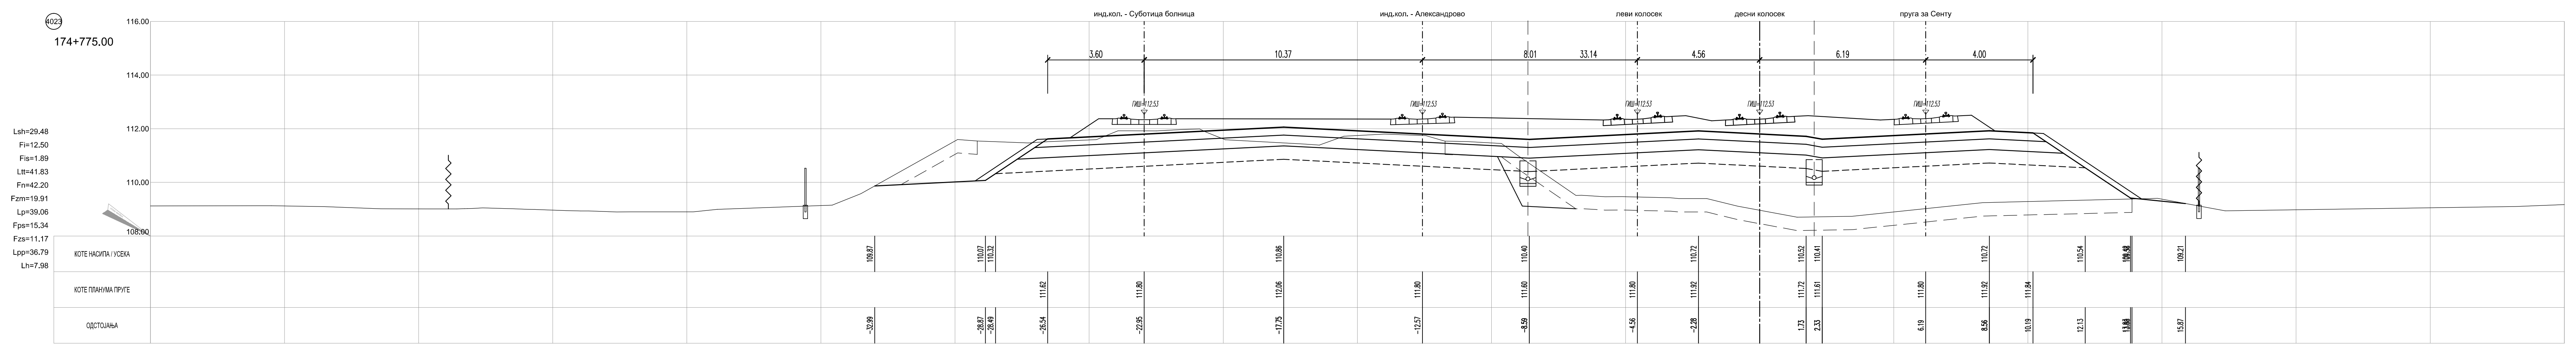

ЛЕГЕНДА:

Lsh - СКИДАЊЕ ХУМУСА

Fi - ИСКОП

Fis - ИСКОП СТЕПЕНИЦА

Ltt - НАБИЈАЊЕ ТЕМЕЉНОГ ТЛА

Fn - ИЗРАДА НАСИПА

Fzm - ЗАМЕНА МАТЕРИЈАЛА

Lp - ИЗРАДА ПОСТЕЉИЦЕ

Fps - ИЗРАДА ПРЕЛАЗНОГ СЛОЈА

Fzs - ИЗРАДА ЗАШТИТНОГ СЛОЈА

Lpp - ПЛАНУМ ПРУГЕ

Lh - ХУМУЗИРАЊЕ

ГРАНИЦА ЗЕМЉИШТА ПЛАНИРАНОГ ЗА РЕАЛИЗАЦИЈУ ПРОЈЕКТА

Број	Датум	Опис
03		
02		
01		

Ревизиони блок:

САОБРАЋАЈНИ ИНСТИТУТ ЦИП, д.о.о.

Немањина 6; 11000 Београд; Србија
Тел: 011/3618-134; Факс: 011/3618-324; web site: www.sicip.co.rs

Организациона јединица:САОБРАЋАЈНИЦЕ

Одговорни пројектант за трасу пруге:
Железничка станица Суботица

лиценца број: 315 3141 03
Зорана Станишић, дипл.грађ.инж.

Сарадници:
Милош Петровић, маст.инж.грађ.
бр. лиценце: 430 И111 20

Унутрашња контрола:
Милан Јелкић, дипл. грађ. инж.

Главни пројектант:
др Љиљана Милић Марковић, дипл. грађ. инж.

Руководилац организационе јединице:
мр Новица Стевановић, дипл.грађ.инж.

Инвеститор пројекта:
" ИНФРАСТРУКТУРА ЖЕЛЕЗНИЦЕ СРБИЈЕ " А.Д.
Немањина 6/IV, Београд

Наручилац пројекта:
Joint Venture of
China Railway International Corporation Ltd. (CRIC)
No.10 Fuxing Road,Haidian District,Beijing
P.R China, 100844
China Communication Construction Company Ltd. (CCCC)
No.85 Deshengmenwai Street,Xicheng District,Beijing
P.R China, 100088

Објекат:
ПРУГА БЕОГРАД - СУБОТИЦА - ДРЖАВНА ГРАНИЦА (КЕЛЕБИЈА)
ДЕОНИЦА ПРУГЕ НОВИ САД - СУБОТИЦА - ДРЖАВНА ГРАНИЦА (КЕЛЕБИЈА)

Део пројекта:
ПРОЈЕКАТ ТРАСЕ ПРУГЕ И СТАНИЦА - ДОЊИ И ГОРЊИ СТРОЈ

2/2.5.3.2 ПРОЈЕКАТ ТРАСЕ ПРУГЕ И СТАНИЦА - ДОЊИ СТРОЈ - СТАНИЦА СУБОТИЦА

Цртеж:
ПОПРЕЧНИ ПРОФИЛИ (КМ 174+600.00 - 174+775.00)
- Суботица теретна -

Размера: 1:100

Врста тех. док.:	датум:	Цртеж бр.
ПГД	**04.2021.**	2020-250-САО-2/2.5.3.2.7.2.3

ЛЕГЕНДА:

Lsh - СКИДАЊЕ ХУМУСА
Fi - ИСКОП
Fis - ИСКОП СТЕПЕНИЦА
Ltt - НАБИЈАЊЕ ТЕМЕЉНОГ ТЛА
Fn - ИЗРАДА НАСИПА
Fzm - ЗАМЕНА МАТЕРИЈАЛА
Lp - ИЗРАДА ПОСТЕЉИЦЕ
Fps - ИЗРАДА ПРЕЛАЗНОГ СЛОЈА
Fzs - ИЗРАДА ЗАШТИТНОГ СЛОЈА
Lpp - ПЛАНУМ ПРУГЕ
Lh - ХУМУЗИРАЊЕ

ГРАНИЦА ЗЕМЉИШТА ПЛАНИРАНОГ ЗА РЕАЛИЗАЦИЈУ ПРОЈЕКТА

Број	Датум	Опис
03		
02		
01		

Ревизиони блок:

САОБРАЋАЈНИ ИНСТИТУТ ЦИП, д.о.о.
Немањина 6; 11000 Београд; Србија
Тел: 011/3618-134; Факс: 011/3618-324; web site: www.sicip.co.rs
Организациона јединица:САОБРАЋАЈНИЦЕ

Одговорни пројектант за трасу пруге:
Железничка станица Суботица
лиценца број: 315 3141 03
Зорана Станишић, дипл.грађ.инж.

Сарадници:
Милош Петровић, маст.инж.грађ.
бр. лиценце: 430 И111 20

Унутрашња контрола:
Милан Јелкић, дипл. грађ. инж.

Главни пројектант:
др Љиљана Милић Марковић, дипл. грађ. инж.

Руководилац организационе јединице:
мр Новица Стевановић, дипл.грађ.инж.

Инвеститор пројекта:
" ИНФРАСТРУКТУРА ЖЕЛЕЗНИЦЕ СРБИЈЕ " А.Д.
Немањина 6/IV, Београд

Наручилац пројекта:
Joint Venture of
China Railway International Corporation Ltd. (CRIC)
No.10 Fuxing Road,Haidian District,Beijing
P.R China, 100844
China Communication Construction Company Ltd. (CCCC)
No.85 Deshengmenwai Street,Xicheng District,Beijing
P.R China, 100088

Објекат:
ПРУГА БЕОГРАД - СУБОТИЦА - ДРЖАВНА ГРАНИЦА (КЕЛЕБИЈА)
ДЕОНИЦА ПРУГЕ НОВИ САД - СУБОТИЦА - ДРЖАВНА ГРАНИЦА (КЕЛЕБИЈА)

Део пројекта:
ПРОЈЕКАТ ТРАСЕ ПРУГЕ И СТАНИЦА - ДОЊИ И ГОРЊИ СТРОЈ
2/2.5.3.2 ПРОЈЕКАТ ТРАСЕ ПРУГЕ И СТАНИЦА - ДОЊИ СТРОЈ - СТАНИЦА СУБОТИЦА

Цртеж:	Размера:
ПОПРЕЧНИ ПРОФИЛИ (КМ 174+800.00 - 174+975.00) **- Суботица теретна -**	1:100

Врста тех. док.:	датум:	Цртеж бр.
ПГД	**04.2021.**	2020-250-САО-2/2.5.3.2.7.2.4

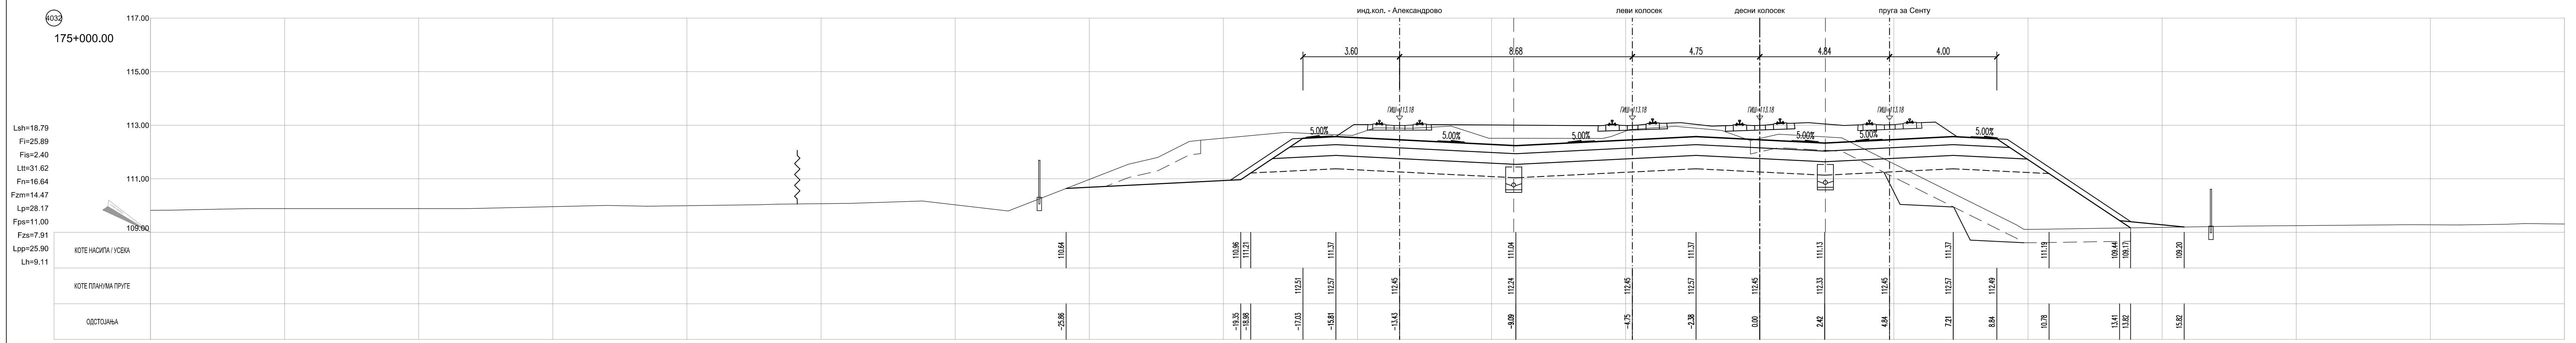

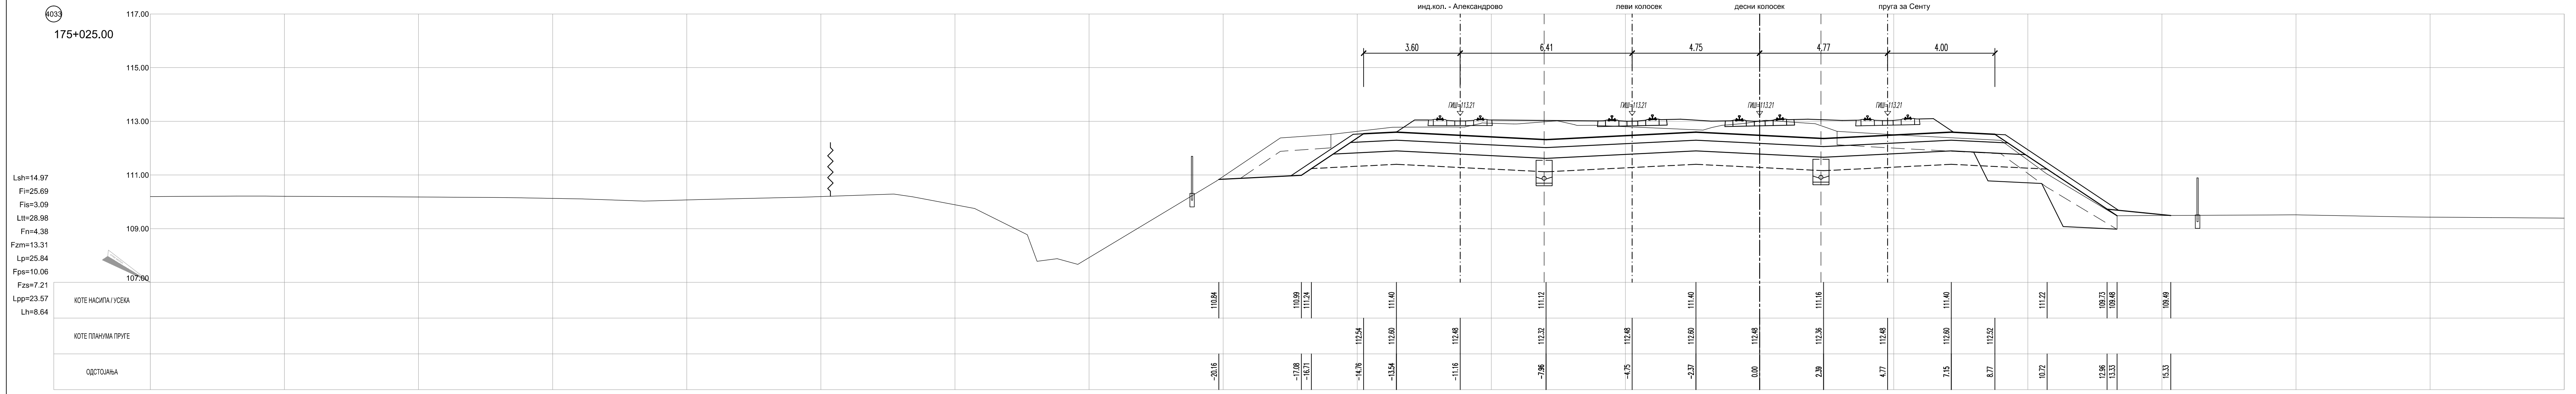

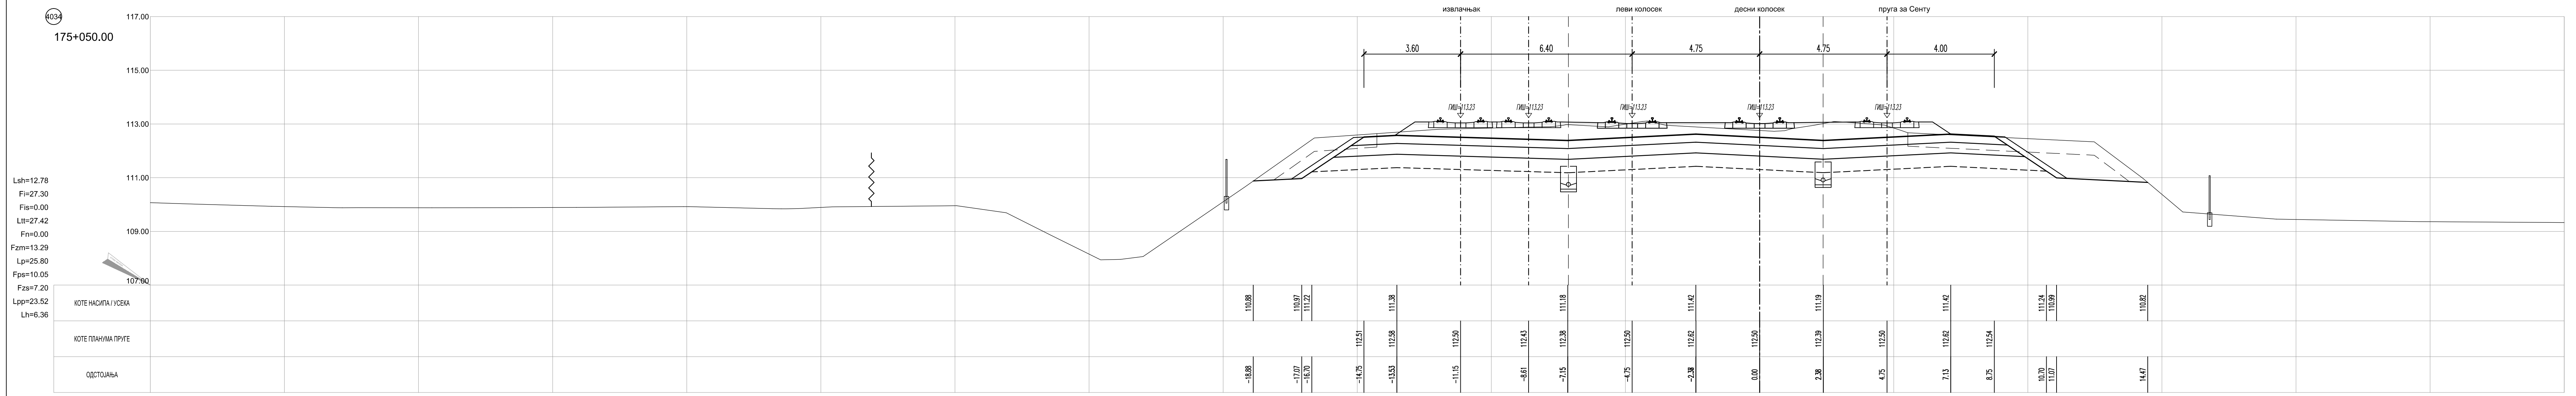

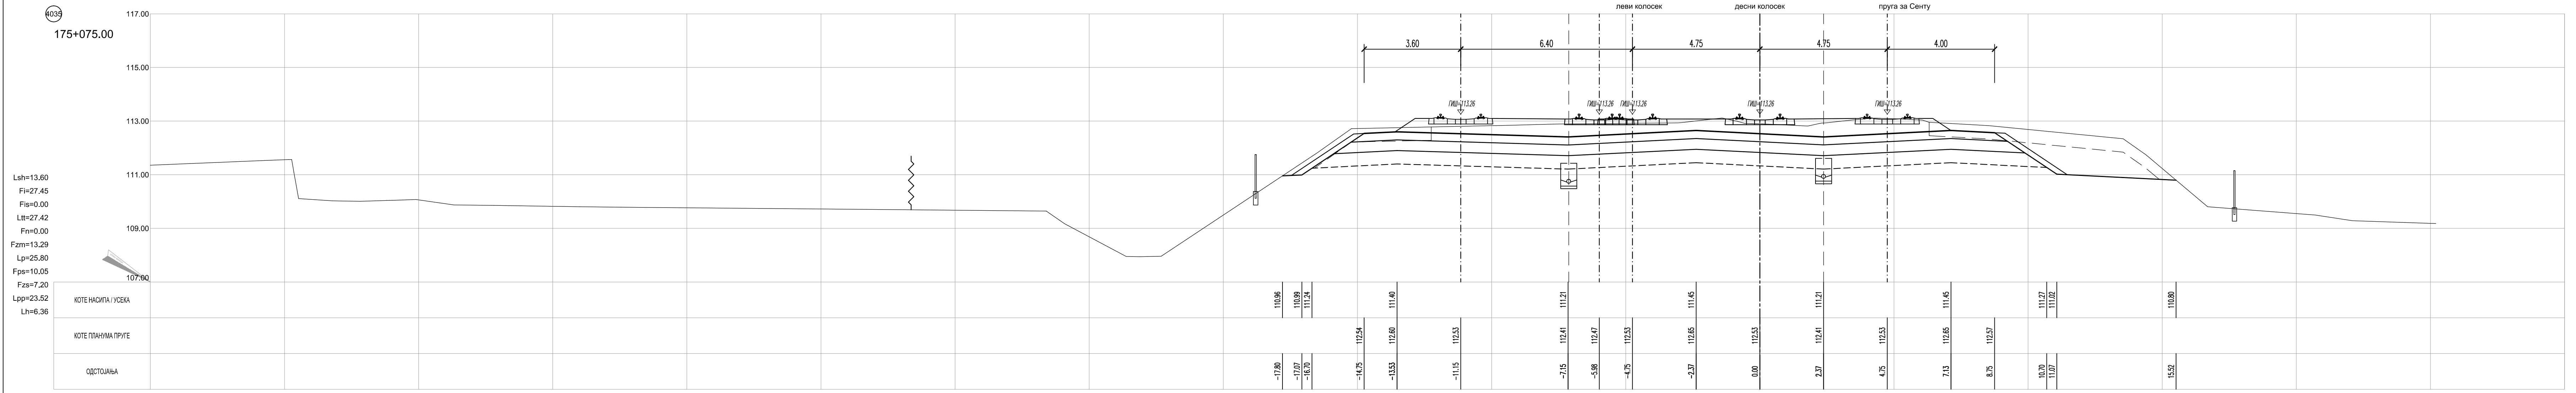

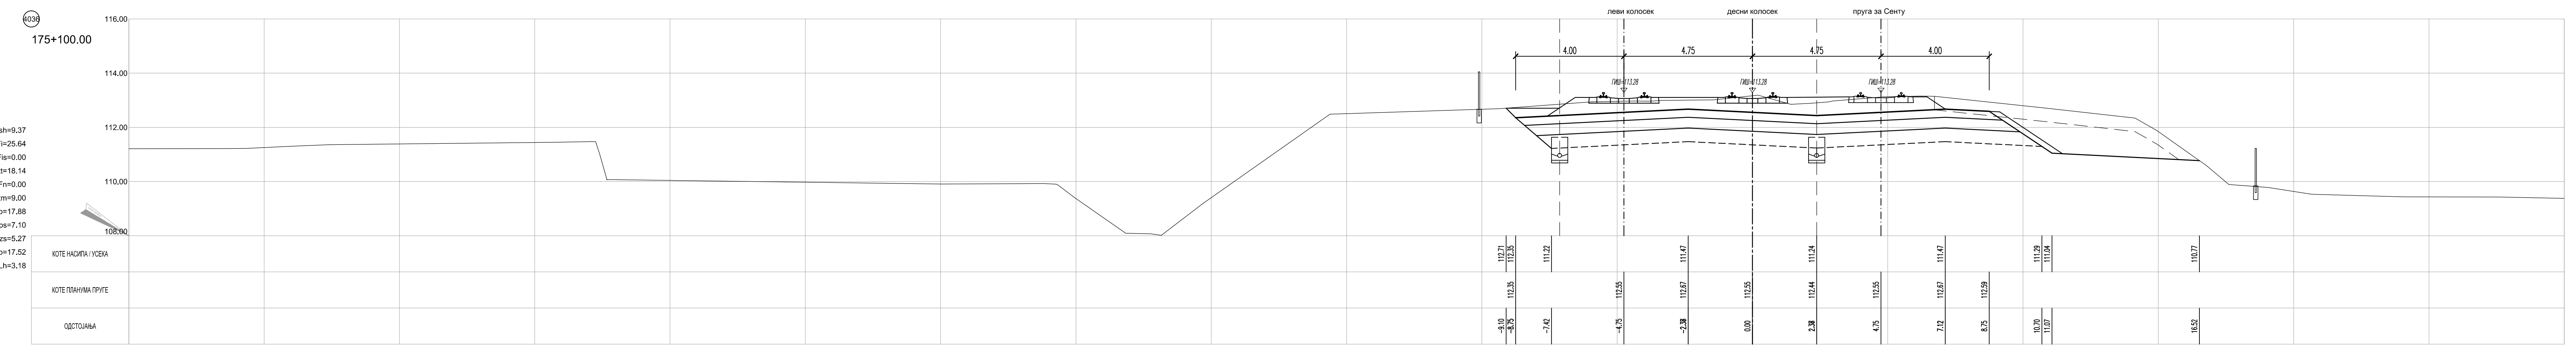

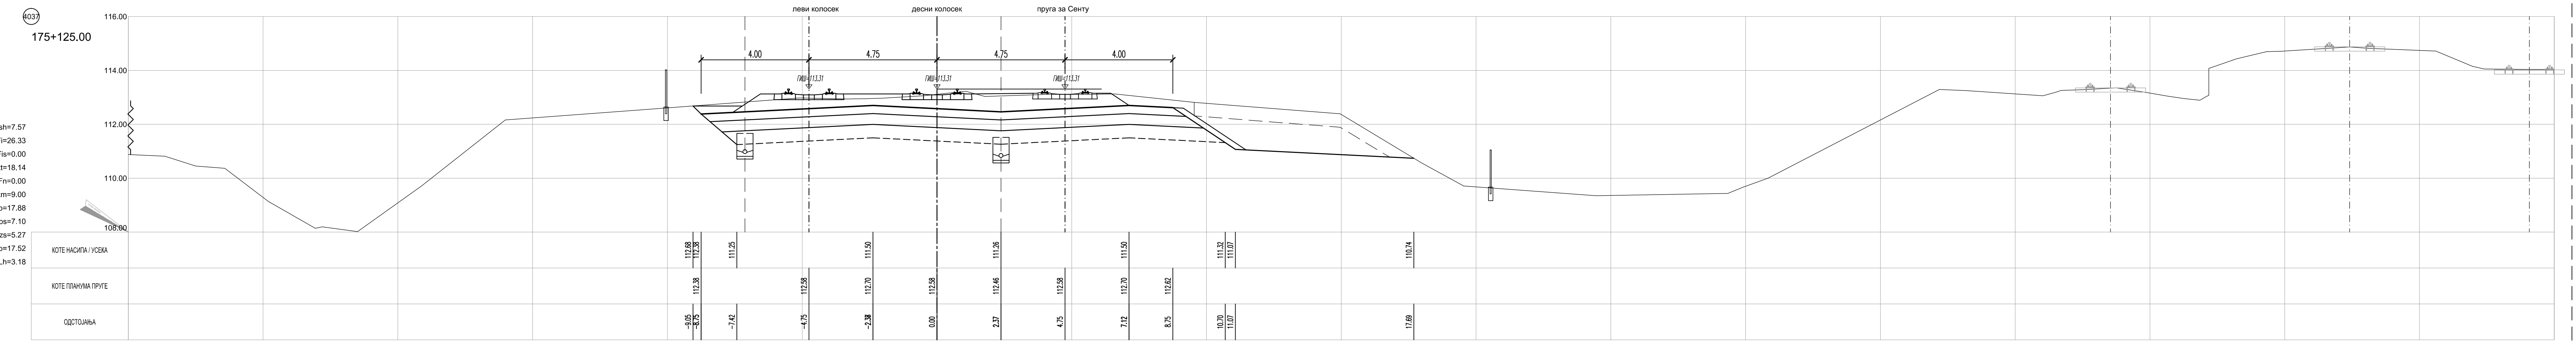

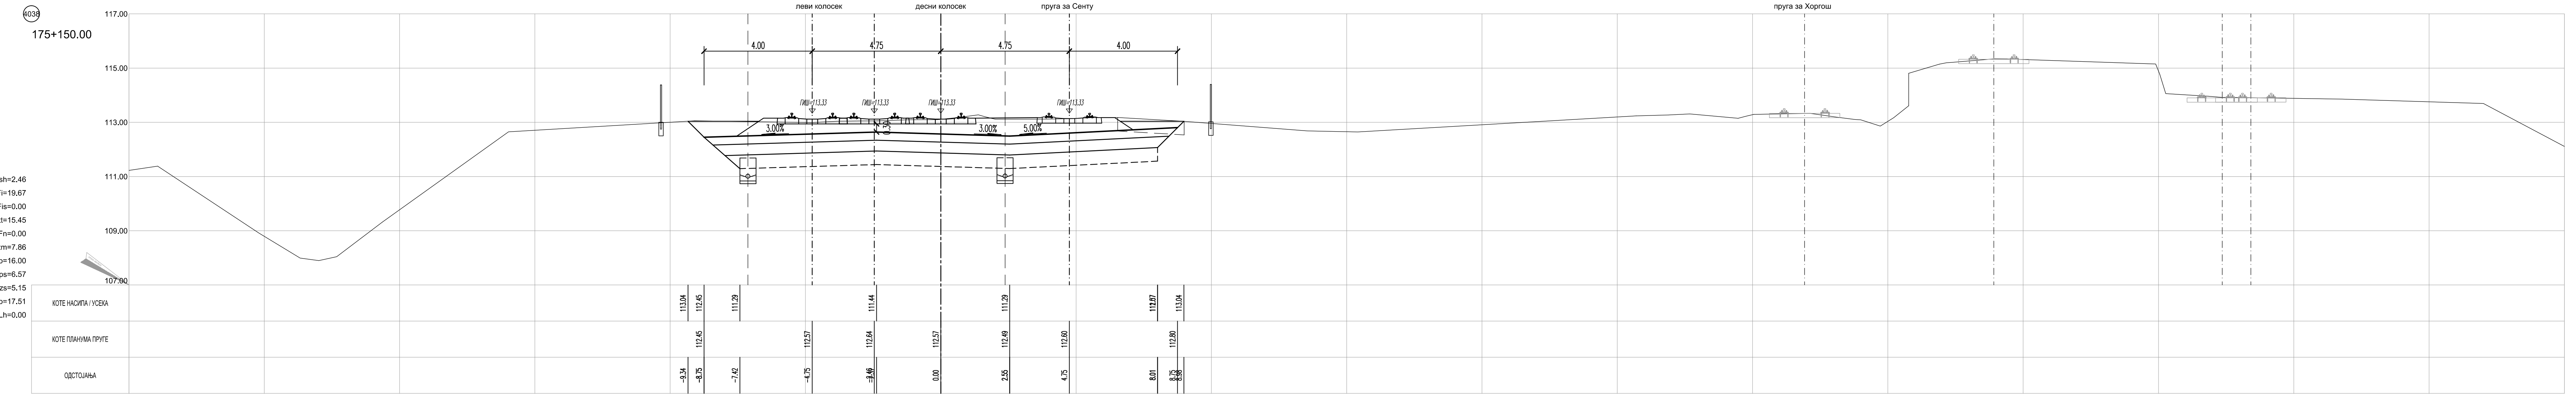

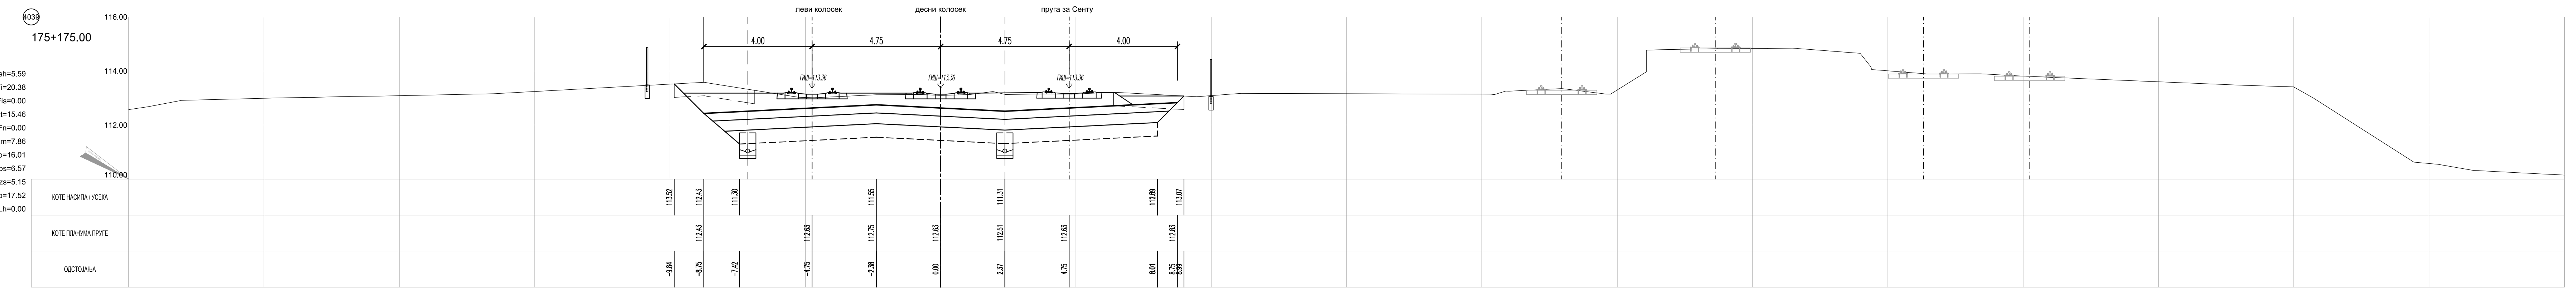

ЛЕГЕНДА:

Lsh - СКИДАЊЕ ХУМУСА
Fi - ИСКОП
Fis - ИСКОП СТЕПЕНИЦА
Ltt - НАБИЈАЊЕ ТЕМЕЉНОГ ТЛА
Fn - ИЗРАДА НАСИПА
Fzm - ЗАМЕНА МАТЕРИЈАЛА
Lp - ИЗРАДА ПОСТЕЉИЦЕ
Fps - ИЗРАДА ПРЕЛАЗНОГ СЛОЈА
Fzs - ИЗРАДА ЗАШТИТНОГ СЛОЈА
Lpp - ПЛАНУМ ПРУГЕ
Lh - ХУМУЗИРАЊЕ

ГРАНИЦА ЗЕМЉИШТА ПЛАНИРАНОГ ЗА РЕАЛИЗАЦИЈУ ПРОЈЕКТА

Број	Датум	Опис
03		
02		
01		

Ревизиони блок:

САОБРАЋАЈНИ ИНСТИТУТ ЦИП, д.о.о.
Немањина 6; 11000 Београд; Србија
Тел: 011/3618-134; Факс: 011/3618-324; web site: www.sicip.co.rs

Организациона јединица:САОБРАЋАЈНИЦЕ

Одговорни пројектант за трасу пруге:
Железничка станица Суботица
лиценца број: 315 3141 03
Зорана Станишић, дипл.грађ.инж.

Сарадници:
Милош Петровић, маст.инж.грађ.
бр. лиценце: 430 И111 20

Унутрашња контрола:
Милан Јелкић, дипл. грађ. инж.

Главни пројектант:
др Љиљана Милић Марковић, дипл. грађ. инж.

Руководилац организационе јединице:
мр Новица Стевановић, дипл.грађ.инж.

Инвеститор пројекта:
" ИНФРАСТРУКТУРА ЖЕЛЕЗНИЦЕ СРБИЈЕ " А.Д.
Немањина 6/IV, Београд

Наручилац пројекта:
Joint Venture of
China Railway International Corporation Ltd. (CRIC)
No.10 Fuxing Road,Haidian District,Beijing
P.R China, 100844
China Communication Construction Company Ltd. (CCCC)
No.85 Deshengmenwai Street,Xicheng District,Beijing
P.R China, 100088

Објекат:
ПРУГА БЕОГРАД - СУБОТИЦА - ДРЖАВНА ГРАНИЦА (КЕЛЕБИЈА)
ДЕОНИЦА ПРУГЕ НОВИ САД - СУБОТИЦА - ДРЖАВНА ГРАНИЦА (КЕЛЕБИЈА)

Део пројекта:
ПРОЈЕКАТ ТРАСЕ ПРУГЕ И СТАНИЦА - ДОЊИ И ГОРЊИ СТРОЈ
2/2.5.3.2 ПРОЈЕКАТ ТРАСЕ ПРУГЕ И СТАНИЦА - ДОЊИ СТРОЈ - СТАНИЦА СУБОТИЦА

Цртеж:
ПОПРЕЧНИ ПРОФИЛИ (КМ 175+000.00 - 175+175.00)
- Суботица теретна -

Размера: 1:100

Врста тех. док.: **ПГД**
датум: **04.2021.**
Цртеж бр. 2020-250-CAO-2/2.5.3.2.7.2.5

ЛЕГЕНДА:

Lsh - СКИДАЊЕ ХУМУСА
Fi - ИСКОП
Fis - ИСКОП СТЕПЕНИЦА
Ltt - НАБИЈАЊЕ ТЕМЕЉНОГ ТЛА
Fn - ИЗРАДА НАСИПА
Fzm - ЗАМЕНА МАТЕРИЈАЛА
Lp - ИЗРАДА ПОСТЕЉИЦЕ
Fps - ИЗРАДА ПРЕЛАЗНОГ СЛОЈА
Fzs - ИЗРАДА ЗАШТИТНОГ СЛОЈА
Lpp - ПЛАНУМ ПРУГЕ
Lh - ХУМУЗИРАЊЕ

ГРАНИЦА ЗЕМЉИШТА ПЛАНИРАНОГ ЗА РЕАЛИЗАЦИЈУ ПРОЈЕКТА

Број	Датум	Опис
03		
02		
01		

Ревизиони блок:

САОБРАЋАЈНИ ИНСТИТУТ ЦИП, д.о.о.

Немањина 6; 11000 Београд; Србија
Тел: 011/3618-134; Факс: 011/3618-324; web site: www.sicip.co.rs

Организациона јединица:САОБРАЋАЈНИЦЕ

Одговорни пројектант за трасу пруге:
Железничка станица Суботица

лиценца број: 315 3141 03
Зорана Станишић, дипл.грађ.инж.

Сарадници:
Милош Петровић, маст.инж.грађ.
бр. лиценце: 430 И111 20

Унутрашња контрола:
Милан Јелкић, дипл. грађ. инж.

Главни пројектант:
др Љиљана Милић Марковић, дипл. грађ. инж.

Руководилац организационе јединице:
мр Новица Стевановић, дипл.грађ.инж.

Инвеститор пројекта:
" ИНФРАСТРУКТУРА ЖЕЛЕЗНИЦЕ СРБИЈЕ " А.Д.
Немањина 6/IV, Београд

Наручилац пројекта:
Joint Venture of
China Railway International Corporation Ltd. (CRIC)
No.10 Fuxing Road,Haidian District,Beijing
P.R China, 100844

China Communication Construction Company Ltd. (CCCC)
No.85 Deshengmenwai Street,Xicheng District,Beijing
P.R China, 100088

Објекат:
ПРУГА БЕОГРАД - СУБОТИЦА - ДРЖАВНА ГРАНИЦА (КЕЛЕБИЈА)
ДЕОНИЦА ПРУГЕ НОВИ САД - СУБОТИЦА - ДРЖАВНА ГРАНИЦА (КЕЛЕБИЈА)

Део пројекта:
ПРОЈЕКАТ ТРАСЕ ПРУГЕ И СТАНИЦА - ДОЊИ И ГОРЊИ СТРОЈ

2/2.5.3.2 ПРОЈЕКАТ ТРАСЕ ПРУГЕ И СТАНИЦА - ДОЊИ СТРОЈ - СТАНИЦА СУБОТИЦА

Цртеж:
ПОПРЕЧНИ ПРОФИЛИ (КМ 175+200.00 - 175+375.00)
- Суботица теретна -

Размера: 1:100

Врста тех. док.:	датум:	Цртеж бр.
ПГД	**04.2021.**	2020-250-САО-2/2.5.3.2.7.2.6

ЛЕГЕНДА:

Lsh - СКИДАЊЕ ХУМУСА
Fi - ИСКОП
Fis - ИСКОП СТЕПЕНИЦА
Ltt - НАБИЈАЊЕ ТЕМЕЉНОГ ТЛА
Fn - ИЗРАДА НАСИПА
Fzm - ЗАМЕНА МАТЕРИЈАЛА
Lp - ИЗРАДА ПОСТЕЉИЦЕ
Fps - ИЗРАДА ПРЕЛАЗНОГ СЛОЈА
Fzs - ИЗРАДА ЗАШТИТНОГ СЛОЈА
Lpp - ПЛАНУМ ПРУГЕ
Lh - ХУМУЗИРАЊЕ

ГРАНИЦА ЗЕМЉИШТА ПЛАНИРАНОГ ЗА РЕАЛИЗАЦИЈУ ПРОЈЕКТА

Број	Датум	Опис
03		
02		
01		

Ревизиони блок:

САОБРАЋАЈНИ ИНСТИТУТ ЦИП, д.о.о.

Немањина 6; 11000 Београд; Србија
Тел: 011/3618-134; Факс: 011/3618-324; web site: www.sicip.co.rs

Организациона јединица:САОБРАЋАЈНИЦЕ

Одговорни пројектант за трасу пруге:
Железничка станица Суботица

лиценца број: 315 3141 03
Зорана Станишић, дипл.грађ.инж.

Сарадници:
Милош Петровић, маст.инж.грађ.
бр. лиценце: 430 И111 20

Унутрашња контрола:
Милан Јелкић, дипл. грађ. инж.

Главни пројектант:
др Љиљана Милић Марковић, дипл. грађ. инж.

Руководилац организационе јединице:
мр Новица Стевановић, дипл.грађ.инж.

Инвеститор пројекта:
" ИНФРАСТРУКТУРА ЖЕЛЕЗНИЦЕ СРБИЈЕ " А.Д.
Немањина 6/IV, Београд

Наручилац пројекта:
Joint Venture of
China Railway International Corporation Ltd. (CRIC)
No.10 Fuxing Road,Haidian District,Beijing
P.R China, 100844
China Communication Construction Company Ltd. (CCCC)
No.85 Deshengmenwai Street,Xicheng District,Beijing
P.R China, 100088

Објекат:
ПРУГА БЕОГРАД - СУБОТИЦА - ДРЖАВНА ГРАНИЦА (КЕЛЕБИЈА)
ДЕОНИЦА ПРУГЕ НОВИ САД - СУБОТИЦА - ДРЖАВНА ГРАНИЦА (КЕЛЕБИЈА)

Део пројекта:
ПРОЈЕКАТ ТРАСЕ ПРУГЕ И СТАНИЦА - ДОЊИ И ГОРЊИ СТРОЈ
2/2.5.3.2 ПРОЈЕКАТ ТРАСЕ ПРУГЕ И СТАНИЦА - ДОЊИ СТРОЈ - СТАНИЦА СУБОТИЦА

Цртеж:
ПОПРЕЧНИ ПРОФИЛИ (КМ 175+400.00 - 175+500.00)
- Суботица теретна -

Размера: 1:100

Врста тех. док.:	датум:	Цртеж бр.
ПГД	04.2021.	2020-250-CAO-2/2.5.3.2.7.2.7

ЛЕГЕНДА:

Lsh - СКИДАЊЕ ХУМУСА
Fi - ИСКОП
Fis - ИСКОП СТЕПЕНИЦА
Ltt - НАБИЈАЊЕ ТЕМЕЉНОГ ТЛА
Fn - ИЗРАДА НАСИПА
Fzm - ЗАМЕНА МАТЕРИЈАЛА
Lp - ИЗРАДА ПОСТЕЉИЦЕ
Fps - ИЗРАДА ПРЕЛАЗНОГ СЛОЈА
Fzs - ИЗРАДА ЗАШТИТНОГ СЛОЈА
Lpp - ПЛАНУМ ПРУГЕ
Lh - ХУМУЗИРАЊЕ

ГРАНИЦА ЗЕМЉИШТА ПЛАНИРАНОГ ЗА РЕАЛИЗАЦИЈУ ПРОЈЕКТА

Број	Датум	Опис
03		
02		
01		

Ревизиони блок:

САОБРАЋАЈНИ ИНСТИТУТ ЦИП, д.о.о.

Немањина 6; 11000 Београд; Србија
Тел: 011/3618-134; Факс: 011/3618-324; web site: www.sicip.co.rs

Организациона јединица:САОБРАЋАЈНИЦЕ

Одговорни пројектант за трасу пруге:
Железничка станица Суботица

лиценца број: 315 3141 03
Зорана Станишић, дипл.грађ.инж.

Сарадници:
Милош Петровић, маст.инж.грађ.
бр. лиценце: 430 И111 20

Унутрашња контрола:
Милан Јелкић, дипл. грађ. инж.

Главни пројектант:
др Љиљана Милић Марковић, дипл. грађ. инж.

Руководилац организационе јединице:
мр Новица Стевановић, дипл.грађ.инж.

Инвеститор пројекта:
" ИНФРАСТРУКТУРА ЖЕЛЕЗНИЦЕ СРБИЈЕ " А.Д.
Немањина 6/IV, Београд

Наручилац пројекта:
Joint Venture of
China Railway International Corporation Ltd. (CRIC)
No.10 Fuxing Road,Haidian District,Beijing
P.R China, 100844

China Communication Construction Company Ltd. (CCCC)
No.85 Deshengmenwai Street,Xicheng District,Beijing
P.R China, 100088

Објекат:
ПРУГА БЕОГРАД - СУБОТИЦА - ДРЖАВНА ГРАНИЦА (КЕЛЕБИЈА)
ДЕОНИЦА ПРУГЕ НОВИ САД - СУБОТИЦА - ДРЖАВНА ГРАНИЦА (КЕЛЕБИЈА)

Део пројекта:
ПРОЈЕКАТ ТРАСЕ ПРУГЕ И СТАНИЦА - ДОЊИ И ГОРЊИ СТРОЈ
2/2.5.3.2 ПРОЈЕКАТ ТРАСЕ ПРУГЕ И СТАНИЦА - ДОЊИ СТРОЈ - СТАНИЦА СУБОТИЦА

Цртеж:
ПОПРЕЧНИ ПРОФИЛИ (КМ 175+525.00 - 175+625.00)
- Суботица теретна -

Размера: 1:100

Врста тех. док.:	датум:	Цртеж бр.
ПГД	**04.2021.**	2020-250-САО-2/2.5.3.2.7.2.8

ЛЕГЕНДА:

Lsh - СКИДАЊЕ ХУМУСА

Fi - ИСКОП

Fis - ИСКОП СТЕПЕНИЦА

Ltt - НАБИЈАЊЕ ТЕМЕЉНОГ ТЛА

Fn - ИЗРАДА НАСИПА

Fzm - ЗАМЕНА МАТЕРИЈАЛА

Lp - ИЗРАДА ПОСТЕЉИЦЕ

Fps - ИЗРАДА ПРЕЛАЗНОГ СЛОЈА

Fzs - ИЗРАДА ЗАШТИТНОГ СЛОЈА

Lpp - ПЛАНУМ ПРУГЕ

Lh - ХУМУЗИРАЊЕ

ГРАНИЦА ЗЕМЉИШТА ПЛАНИРАНОГ ЗА РЕАЛИЗАЦИЈУ ПРОЈЕКТА

Број	Датум	Опис
03		
02		
01		

Ревизиони блок:

САОБРАЋАЈНИ ИНСТИТУТ ЦИП, д.о.о.

Немањина 6; 11000 Београд; Србија
Тел: 011/3618-134; Факс: 011/3618-324; web site: www.sicip.co.rs

Организациона јединица:САОБРАЋАЈНИЦЕ

Одговорни пројектант за трасу пруге:
Железничка станица Суботица

лиценца број: 315 3141 03
Зорана Станишић, дипл.грађ.инж.

Сарадници:
Милош Петровић, маст.инж.грађ.
бр. лиценце: 430 И111 20

Унутрашња контрола:
Милан Јелкић, дипл. грађ. инж.

Главни пројектант:
др Љиљана Милић Марковић, дипл. грађ. инж.

Руководилац организационе јединице:
мр Новица Стевановић, дипл.грађ.инж.

Инвеститор пројекта:
" ИНФРАСТРУКТУРА ЖЕЛЕЗНИЦЕ СРБИЈЕ " А.Д.
Немањина 6/IV, Београд

Наручилац пројекта:
Joint Venture of
China Railway International Corporation Ltd. (CRIC)
No.10 Fuxing Road,Haidian District,Beijing
P.R China, 100844

China Communication Construction Company Ltd. (CCCC)
No.85 Deshengmenwai Street,Xicheng District,Beijing
P.R China, 100088

Објекат:
ПРУГА БЕОГРАД - СУБОТИЦА - ДРЖАВНА ГРАНИЦА (КЕЛЕБИЈА)
ДЕОНИЦА ПРУГЕ НОВИ САД - СУБОТИЦА - ДРЖАВНА ГРАНИЦА (КЕЛЕБИЈА)

Део пројекта:
ПРОЈЕКАТ ТРАСЕ ПРУГЕ И СТАНИЦА - ДОЊИ И ГОРЊИ СТРОЈ

2/2.5.3.2 ПРОЈЕКАТ ТРАСЕ ПРУГЕ И СТАНИЦА - ДОЊИ СТРОЈ - СТАНИЦА СУБОТИЦА

Цртеж:
ПОПРЕЧНИ ПРОФИЛИ (КМ 175+650.00 - 175+750.00)
- Суботица теретна -

Размера: 1:100

Врста тех. док.:	датум:	Цртеж бр.
ПГД	**04.2021.**	2020-250-САО-2/2.5.3.2.7.2.9

ЛЕГЕНДА:

Lsh - СКИДАЊЕ ХУМУСА

Fi - ИСКОП

Fis - ИСКОП СТЕПЕНИЦА

Ltt - НАБИЈАЊЕ ТЕМЕЉНОГ ТЛА

Fn - ИЗРАДА НАСИПА

Fzm - ЗАМЕНА МАТЕРИЈАЛА

Lp - ИЗРАДА ПОСТЕЉИЦЕ

Fps - ИЗРАДА ПРЕЛАЗНОГ СЛОЈА

Fzs - ИЗРАДА ЗАШТИТНОГ СЛОЈА

Lpp - ПЛАНУМ ПРУГЕ

Lh - ХУМУЗИРАЊЕ

ГРАНИЦА ЗЕМЉИШТА ПЛАНИРАНОГ ЗА РЕАЛИЗАЦИЈУ ПРОЈЕКТА

Број	Датум	Опис
03		
02		
01		

Ревизиони блок:

САОБРАЋАЈНИ ИНСТИТУТ ЦИП, д.о.о.

Немањина 6; 11000 Београд; Србија
Тел: 011/3618-134; Факс: 011/3618-324; web site: www.sicip.co.rs

Организациона јединица:САОБРАЋАЈНИЦЕ

Одговорни пројектант за трасу пруге:
Железничка станица Суботица

лиценца број: 315 3141 03
Зорана Станишић, дипл.грађ.инж.

Сарадници:
Милош Петровић, маст.инж.грађ.
бр. лиценце: 430 И111 20

Унутрашња контрола:
Милан Јелкић, дипл. грађ. инж.

Главни пројектант:
др Љиљана Милић Марковић, дипл. грађ. инж.

Руководилац организационе јединице:
мр Новица Стевановић, дипл.грађ.инж.

Инвеститор пројекта:
" ИНФРАСТРУКТУРА ЖЕЛЕЗНИЦЕ СРБИЈЕ " А.Д.
Немањина 6/IV, Београд

Наручилац пројекта:
Joint Venture of
China Railway International Corporation Ltd. (CRIC)
No.10 Fuxing Road,Haidian District,Beijing
P.R China, 100844

China Communication Construction Company Ltd. (CCCC)
No.85 Deshengmenwai Street,Xicheng District,Beijing
P.R China, 100088

Објекат:
ПРУГА БЕОГРАД - СУБОТИЦА - ДРЖАВНА ГРАНИЦА (КЕЛЕБИЈА)
ДЕОНИЦА ПРУГЕ НОВИ САД - СУБОТИЦА - ДРЖАВНА ГРАНИЦА (КЕЛЕБИЈА)

Део пројекта:
ПРОЈЕКАТ ТРАСЕ ПРУГЕ И СТАНИЦА - ДОЊИ И ГОРЊИ СТРОЈ

2/2.5.3.2 ПРОЈЕКАТ ТРАСЕ ПРУГЕ И СТАНИЦА - ДОЊИ СТРОЈ - СТАНИЦА СУБОТИЦА

Цртеж:
ПОПРЕЧНИ ПРОФИЛИ (КМ 175+775.00 - 175+875.00)
- Суботица теретна -

Размера: 1:100

Врста тех. док.:	датум:	Цртеж бр.
ПГД	04.2021.	2020-250-САО-2/2.5.3.2.7.2.10

ЛЕГЕНДА:

Lsh - СКИДАЊЕ ХУМУСА
Fi - ИСКОП
Fis - ИСКОП СТЕПЕНИЦА
Ltt - НАБИЈАЊЕ ТЕМЕЉНОГ ТЛА
Fn - ИЗРАДА НАСИПА
Fzm - ЗАМЕНА МАТЕРИЈАЛА
Lp - ИЗРАДА ПОСТЕЉИЦЕ
Fps - ИЗРАДА ПРЕЛАЗНОГ СЛОЈА
Fzs - ИЗРАДА ЗАШТИТНОГ СЛОЈА
Lpp - ПЛАНУМ ПРУГЕ
Lh - ХУМУЗИРАЊЕ

ГРАНИЦА ЗЕМЉИШТА ПЛАНИРАНОГ ЗА РЕАЛИЗАЦИЈУ ПРОЈЕКТА

Број	Датум	Опис
03		
02		
01		

Ревизиони блок:

САОБРАЋАЈНИ ИНСТИТУТ ЦИП, д.о.о.

Немањина 6; 11000 Београд; Србија
Тел: 011/3618-134; Факс: 011/3618-324; web site: www.sicip.co.rs

Организациона јединица:САОБРАЋАЈНИЦЕ

Одговорни пројектант за трасу пруге:
Железничка станица Суботица

лиценца број: 315 3141 03
Зорана Станишић, дипл.грађ.инж.

Сарадници:
Милош Петровић, маст.инж.грађ.
бр. лиценце: 430 И111 20

Унутрашња контрола:
Милан Јелкић, дипл. грађ. инж.

Главни пројектант:
др Љиљана Милић Марковић, дипл. грађ. инж.

Руководилац организационе јединице:
мр Новица Стевановић, дипл.грађ.инж.

Инвеститор пројекта:
" ИНФРАСТРУКТУРА ЖЕЛЕЗНИЦЕ СРБИЈЕ " А.Д.
Немањина 6/IV, Београд

Наручилац пројекта:
Joint Venture of
China Railway International Corporation Ltd. (CRIC)
No.10 Fuxing Road,Haidian District,Beijing
P.R China, 100844

China Communication Construction Company Ltd. (CCCC)
No.85 Deshengmenwai Street,Xicheng District,Beijing
P.R China, 100088

Објекат:
ПРУГА БЕОГРАД - СУБОТИЦА - ДРЖАВНА ГРАНИЦА (КЕЛЕБИЈА)
ДЕОНИЦА ПРУГЕ НОВИ САД - СУБОТИЦА - ДРЖАВНА ГРАНИЦА (КЕЛЕБИЈА)

Део пројекта:
ПРОЈЕКАТ ТРАСЕ ПРУГЕ И СТАНИЦА - ДОЊИ И ГОРЊИ СТРОЈ

2/2.5.3.2 ПРОЈЕКАТ ТРАСЕ ПРУГЕ И СТАНИЦА - ДОЊИ СТРОЈ - СТАНИЦА СУБОТИЦА

Цртеж:
ПОПРЕЧНИ ПРОФИЛИ (КМ 175+900.00 - 176+000.00)
- Суботица теретна -

Размера: 1:100

Врста тех. док.:	датум:	Цртеж бр.
ПГД	**04.2021.**	2020-250-САО-2/2.5.3.2.7.2.11

ЛЕГЕНДА:

Lsh - СКИДАЊЕ ХУМУСА

Fi - ИСКОП

Fis - ИСКОП СТЕПЕНИЦА

Ltt - НАБИЈАЊЕ ТЕМЕЉНОГ ТЛА

Fn - ИЗРАДА НАСИПА

Fzm - ЗАМЕНА МАТЕРИЈАЛА

Lp - ИЗРАДА ПОСТЕЉИЦЕ

Fps - ИЗРАДА ПРЕЛАЗНОГ СЛОЈА

Fzs - ИЗРАДА ЗАШТИТНОГ СЛОЈА

Lpp - ПЛАНУМ ПРУГЕ

Lh - ХУМУЗИРАЊЕ

ГРАНИЦА ЗЕМЉИШТА ПЛАНИРАНОГ ЗА РЕАЛИЗАЦИЈУ ПРОЈЕКТА

Број	Датум	Опис
03		
02		
01		

Ревизиони блок:

САОБРАЋАЈНИ ИНСТИТУТ ЦИП, д.о.о.

Немањина 6; 11000 Београд; Србија
Тел: 011/3618-134; Факс: 011/3618-324; web site: www.sicip.co.rs

Организациона јединица:САОБРАЋАЈНИЦЕ

Одговорни пројектант за трасу пруге:
Железничка станица Суботица

лиценца број: 315 3141 03
Зорана Станишић, дипл.грађ.инж.

Сарадници:
Милош Петровић, маст.инж.грађ.
бр. лиценце: 430 И111 20

Унутрашња контрола:
Милан Јелкић, дипл. грађ. инж.

Главни пројектант:
др Љиљана Милић Марковић, дипл. грађ. инж.

Руководилац организационе јединице:
мр Новица Стевановић, дипл.грађ.инж.

Инвеститор пројекта:
" ИНФРАСТРУКТУРА ЖЕЛЕЗНИЦЕ СРБИЈЕ " А.Д.
Немањина 6/IV, Београд

Наручилац пројекта:
Joint Venture of
China Railway International Corporation Ltd. (CRIC)
No.10 Fuxing Road,Haidian District,Beijing
P.R China, 100844

China Communication Construction Company Ltd. (CCCC)
No.85 Deshengmenwai Street,Xicheng District,Beijing
P.R China, 100088

Објекат:
ПРУГА БЕОГРАД - СУБОТИЦА - ДРЖАВНА ГРАНИЦА (КЕЛЕБИЈА)
ДЕОНИЦА ПРУГЕ НОВИ САД - СУБОТИЦА - ДРЖАВНА ГРАНИЦА (КЕЛЕБИЈА)

Део пројекта:
ПРОЈЕКАТ ТРАСЕ ПРУГЕ И СТАНИЦА - ДОЊИ И ГОРЊИ СТРОЈ

2/2.5.3.2 ПРОЈЕКАТ ТРАСЕ ПРУГЕ И СТАНИЦА - ДОЊИ СТРОЈ - СТАНИЦА СУБОТИЦА

Цртеж:
ПОПРЕЧНИ ПРОФИЛИ (КМ 176+025.00 - 176+050.00)
- Суботица теретна -

Размера: 1:100

Врста тех. док.:	датум:	Цртеж бр.
ПГД	**04.2021.**	2020-250-САО-2/2.5.3.2.7.2.12

ЛЕГЕНДА:

Lsh - СКИДАЊЕ ХУМУСА

Fi - ИСКОП

Fis - ИСКОП СТЕПЕНИЦА

Ltt - НАБИЈАЊЕ ТЕМЕЉНОГ ТЛА

Fn - ИЗРАДА НАСИПА

Fzm - ЗАМЕНА МАТЕРИЈАЛА

Lp - ИЗРАДА ПОСТЕЉИЦЕ

Fps - ИЗРАДА ПРЕЛАЗНОГ СЛОЈА

Fzs - ИЗРАДА ЗАШТИТНОГ СЛОЈА

Lpp - ПЛАНУМ ПРУГЕ

Lh - ХУМУЗИРАЊЕ

ГРАНИЦА ЗЕМЉИШТА ПЛАНИРАНОГ ЗА РЕАЛИЗАЦИЈУ ПРОЈЕКТА

Број	Датум	Опис
03		
02		
01		

Ревизиони блок:

САОБРАЋАЈНИ ИНСТИТУТ ЦИП, д.о.о.

Немањина 6; 11000 Београд; Србија
Тел: 011/3618-134; Факс: 011/3618-324; web site: www.sicip.co.rs

Организациона јединица:САОБРАЋАЈНИЦЕ

Одговорни пројектант за трасу пруге:
Железничка станица Суботица

лиценца број: 315 3141 03
Зорана Станишић, дипл.грађ.инж.

Сарадници:
Милош Петровић, маст.инж.грађ.
бр. лиценце: 430 И111 20

Унутрашња контрола:
Милан Јелкић, дипл. грађ. инж.

Главни пројектант:
др Љиљана Милић Марковић, дипл. грађ. инж.

Руководилац организационе јединице:
мр Новица Стевановић, дипл.грађ.инж.

Инвеститор пројекта:
" ИНФРАСТРУКТУРА ЖЕЛЕЗНИЦЕ СРБИЈЕ " А.Д.
Немањина 6/IV, Београд

Наручилац пројекта:
Joint Venture of
China Railway International Corporation Ltd. (CRIC)
No.10 Fuxing Road,Haidian District,Beijing
P.R China, 100844

China Communication Construction Company Ltd. (CCCC)
No.85 Deshengmenwai Street,Xicheng District,Beijing
P.R China, 100088

Објекат:
ПРУГА БЕОГРАД - СУБОТИЦА - ДРЖАВНА ГРАНИЦА (КЕЛЕБИЈА)
ДЕОНИЦА ПРУГЕ НОВИ САД - СУБОТИЦА - ДРЖАВНА ГРАНИЦА (КЕЛЕБИЈА)

Део пројекта:
ПРОЈЕКАТ ТРАСЕ ПРУГЕ И СТАНИЦА - ДОЊИ И ГОРЊИ СТРОЈ

2/2.5.3.2 ПРОЈЕКАТ ТРАСЕ ПРУГЕ И СТАНИЦА - ДОЊИ СТРОЈ - СТАНИЦА СУБОТИЦА

Цртеж:
ПОПРЕЧНИ ПРОФИЛИ (КМ 176+075.00 - 176+175.00)
- Суботица теретна -

Размера: 1:100

Врста тех. док.:	датум:	Цртеж бр.
ПГД	**04.2021.**	2020-250-CAO-2/2.5.3.2.7.2.13

ЛЕГЕНДА:

Lsh - СКИДАЊЕ ХУМУСА
Fi - ИСКОП
Fis - ИСКОП СТЕПЕНИЦА
Ltt - НАБИЈАЊЕ ТЕМЕЉНОГ ТЛА
Fn - ИЗРАДА НАСИПА
Fzm - ЗАМЕНА МАТЕРИЈАЛА
Lp - ИЗРАДА ПОСТЕЉИЦЕ
Fps - ИЗРАДА ПРЕЛАЗНОГ СЛОЈА
Fzs - ИЗРАДА ЗАШТИТНОГ СЛОЈА
Lpp - ПЛАНУМ ПРУГЕ
Lh - ХУМУЗИРАЊЕ

ГРАНИЦА ЗЕМЉИШТА ПЛАНИРАНОГ ЗА РЕАЛИЗАЦИЈУ ПРОЈЕКТА

Број	Датум	Опис
03		
02		
01		

Ревизиони блок:

САОБРАЋАЈНИ ИНСТИТУТ ЦИП, д.о.о.

Немањина 6; 11000 Београд; Србија
Тел: 011/3618-134; Факс: 011/3618-324; web site: www.sicip.co.rs

Организациона јединица:САОБРАЋАЈНИЦЕ

Одговорни пројектант за трасу пруге:
Железничка станица Суботица

лиценца број: 315 3141 03
Зорана Станишић, дипл.грађ.инж.

Сарадници:
Милош Петровић, маст.инж.грађ.
бр. лиценце: 430 И111 20

Унутрашња контрола:
Милан Јелкић, дипл. грађ. инж.

Главни пројектант:
др Љиљана Милић Марковић, дипл. грађ. инж.

Руководилац организационе јединице:
мр Новица Стевановић, дипл.грађ.инж.

Инвеститор пројекта:
" ИНФРАСТРУКТУРА ЖЕЛЕЗНИЦЕ СРБИЈЕ " А.Д.
Немањина 6/IV, Београд

Наручилац пројекта:
Joint Venture of
China Railway International Corporation Ltd. (CRIC)
No.10 Fuxing Road,Haidian District,Beijing
P.R China, 100844
China Communication Construction Company Ltd. (CCCC)
No,85 Deshengmenwai Street,Xicheng District,Beijing
P.R China, 100088

Објекат:
ПРУГА БЕОГРАД - СУБОТИЦА - ДРЖАВНА ГРАНИЦА (КЕЛЕБИЈА)
ДЕОНИЦА ПРУГЕ НОВИ САД - СУБОТИЦА - ДРЖАВНА ГРАНИЦА (КЕЛЕБИЈА)

Део пројекта:
ПРОЈЕКАТ ТРАСЕ ПРУГЕ И СТАНИЦА - ДОЊИ И ГОРЊИ СТРОЈ
2/2.5.3.2 ПРОЈЕКАТ ТРАСЕ ПРУГЕ И СТАНИЦА - ДОЊИ СТРОЈ - СТАНИЦА СУБОТИЦА

Цртеж:
ПОПРЕЧНИ ПРОФИЛИ (КМ 176+200.00 - 176+275.00)
- Суботица теретна -

Размера: 1:100

Врста тех. док.:	датум:	Цртеж бр.
ПГД	04.2021.	2020-250-CAO-2/2.5.3.2.7.2.14